

10-12/2019

# Anlage 1

**Legende**

- Leitungsbau
- Gehwegbau
- Fahrbahnbau
- Investorenauswahl
- Bauantrag / Baugenehmigung
- Hochbau



**Aufsiedlung Neckarbogen**  
2020-2027  
Heilbronn, den 05.11.2018  
Planungs- und Baurechtsamt  
M. 1:2500 63PI-1/Fer, Fr






1-6/2020

**Legende**

- Leitungsbau
- Gehwegbau
- Fahrbahnbau
- Investorenauswahl
- Bauantrag / Baugenehmigung
- Hochbau

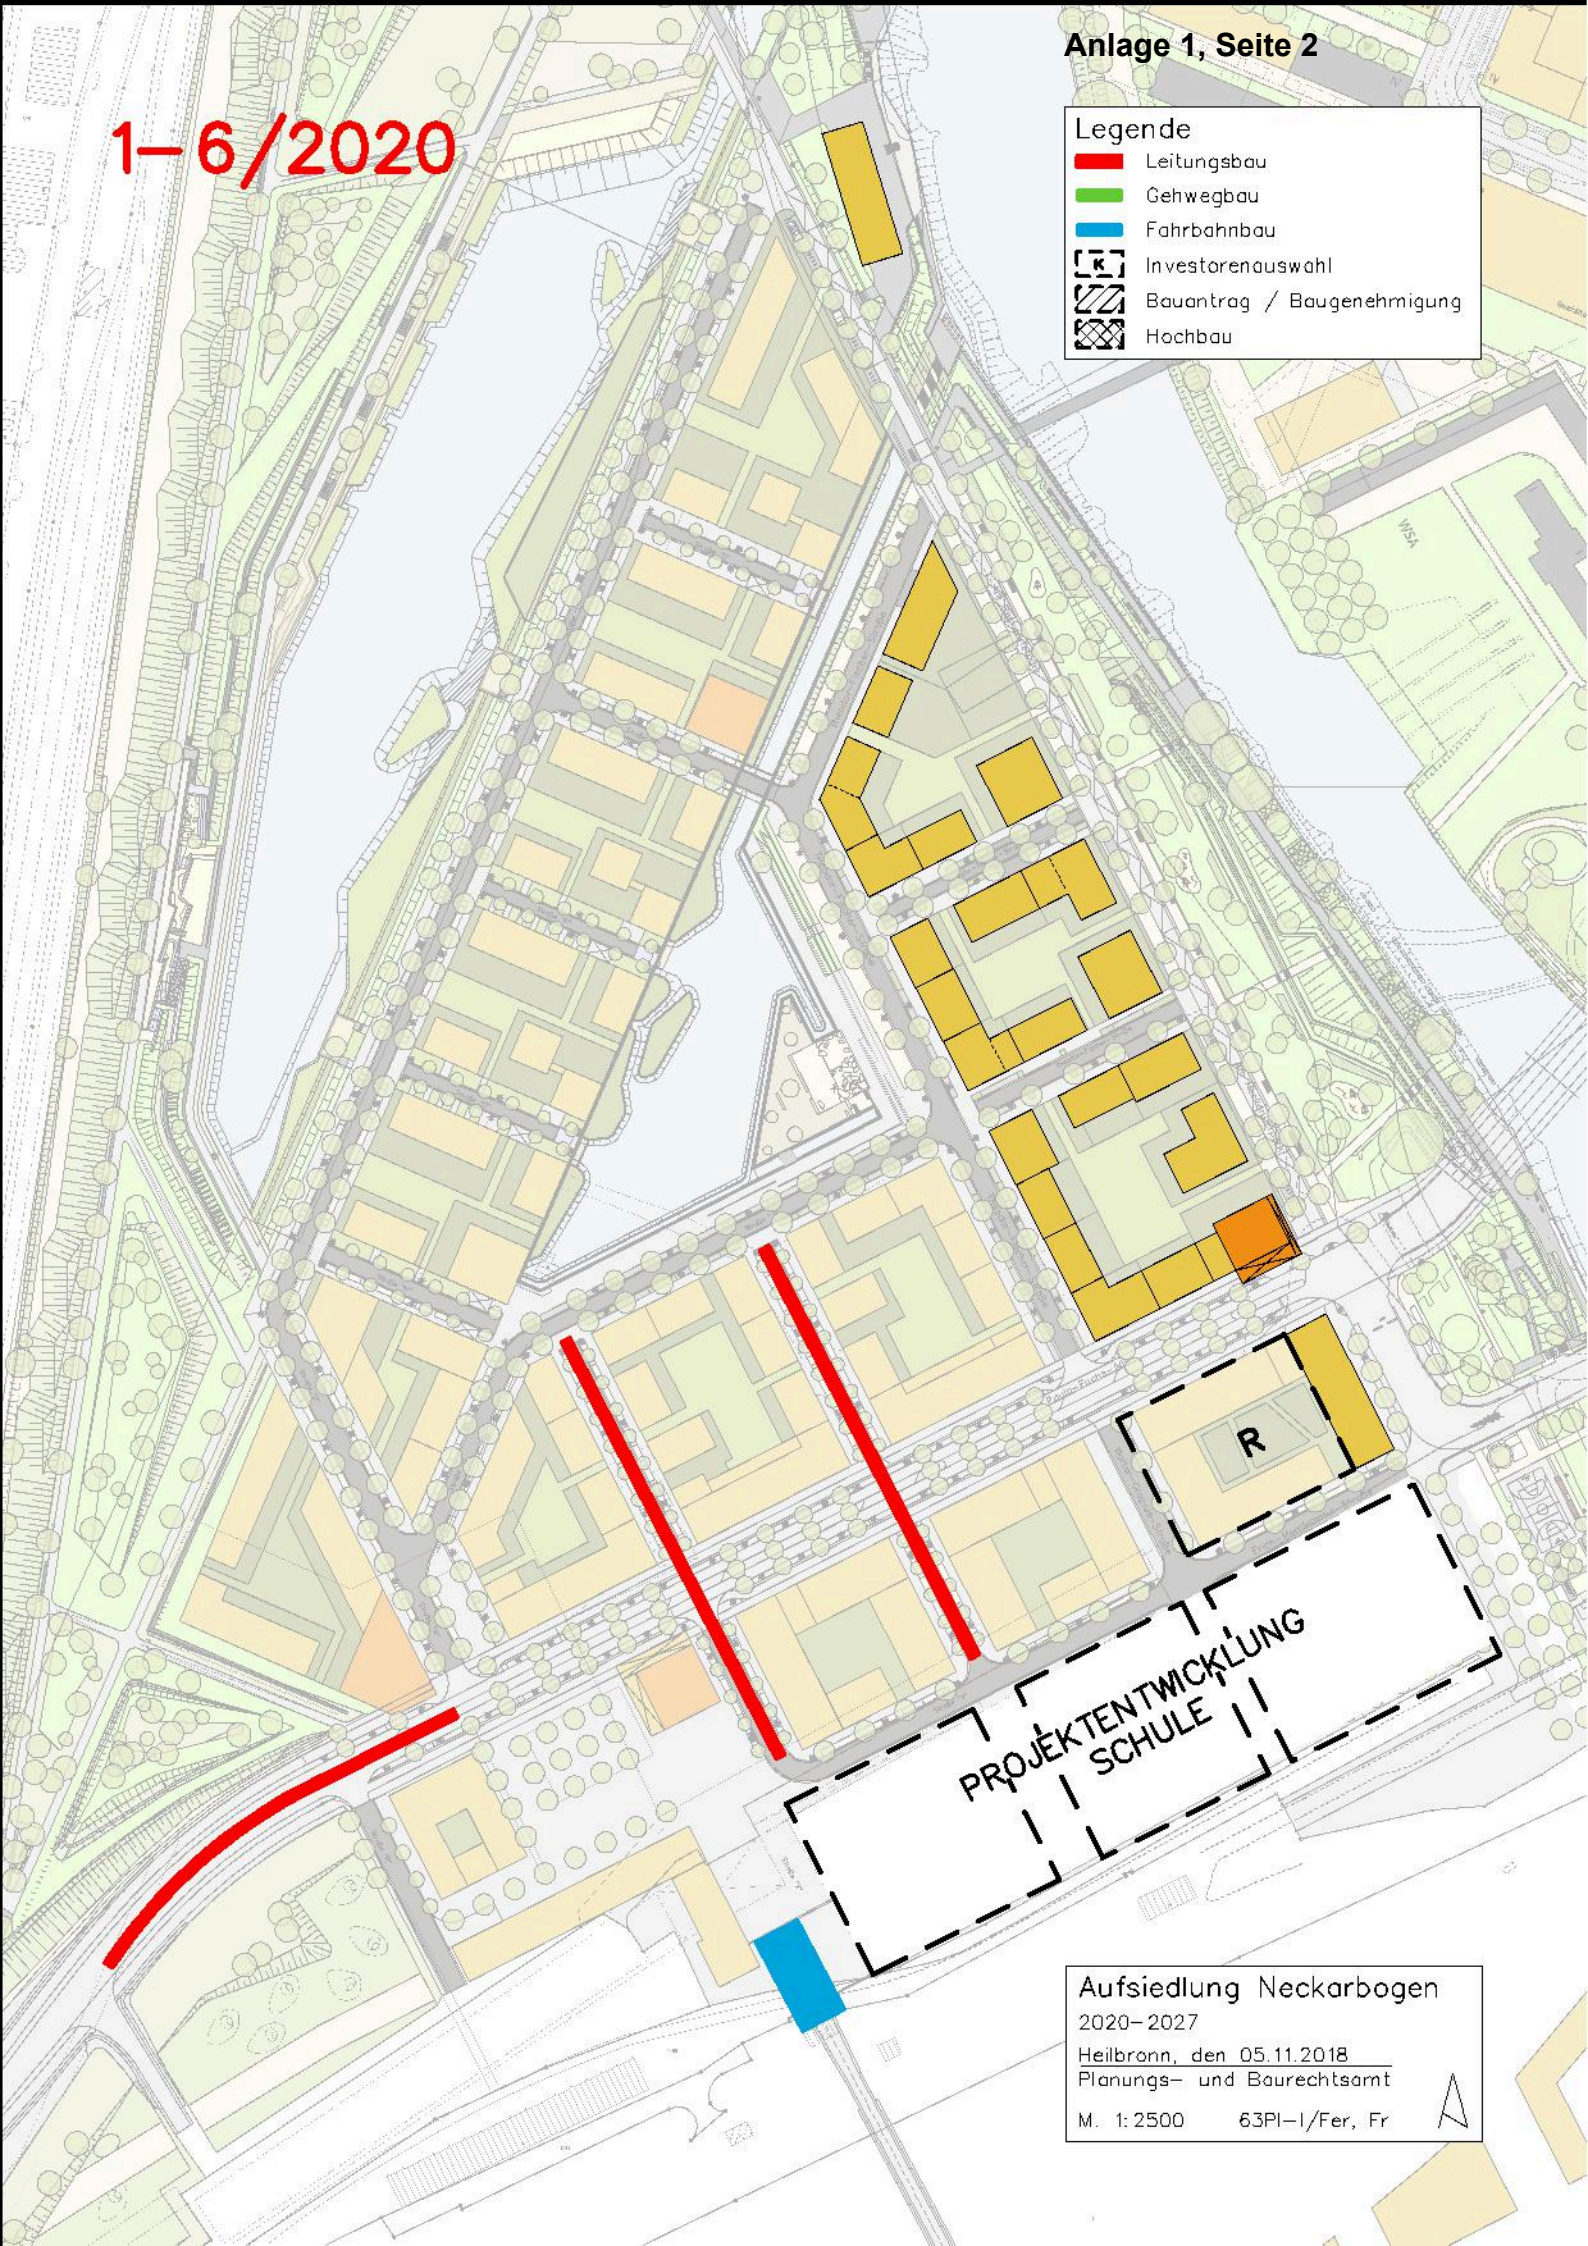

Aufsiedlung Neckarbogen  
2020-2027  
Heilbronn, den 05.11.2018  
Planungs- und Baurechtsamt  
M. 1:2500 63PI-1/Fer, Fr






7-12/2020

**Legende**

- Leitungsbau
- Gehwegbau
- Fahrbahnbau
- Investorenauswahl
- Bauantrag / Baugenehmigung
- Hochbau

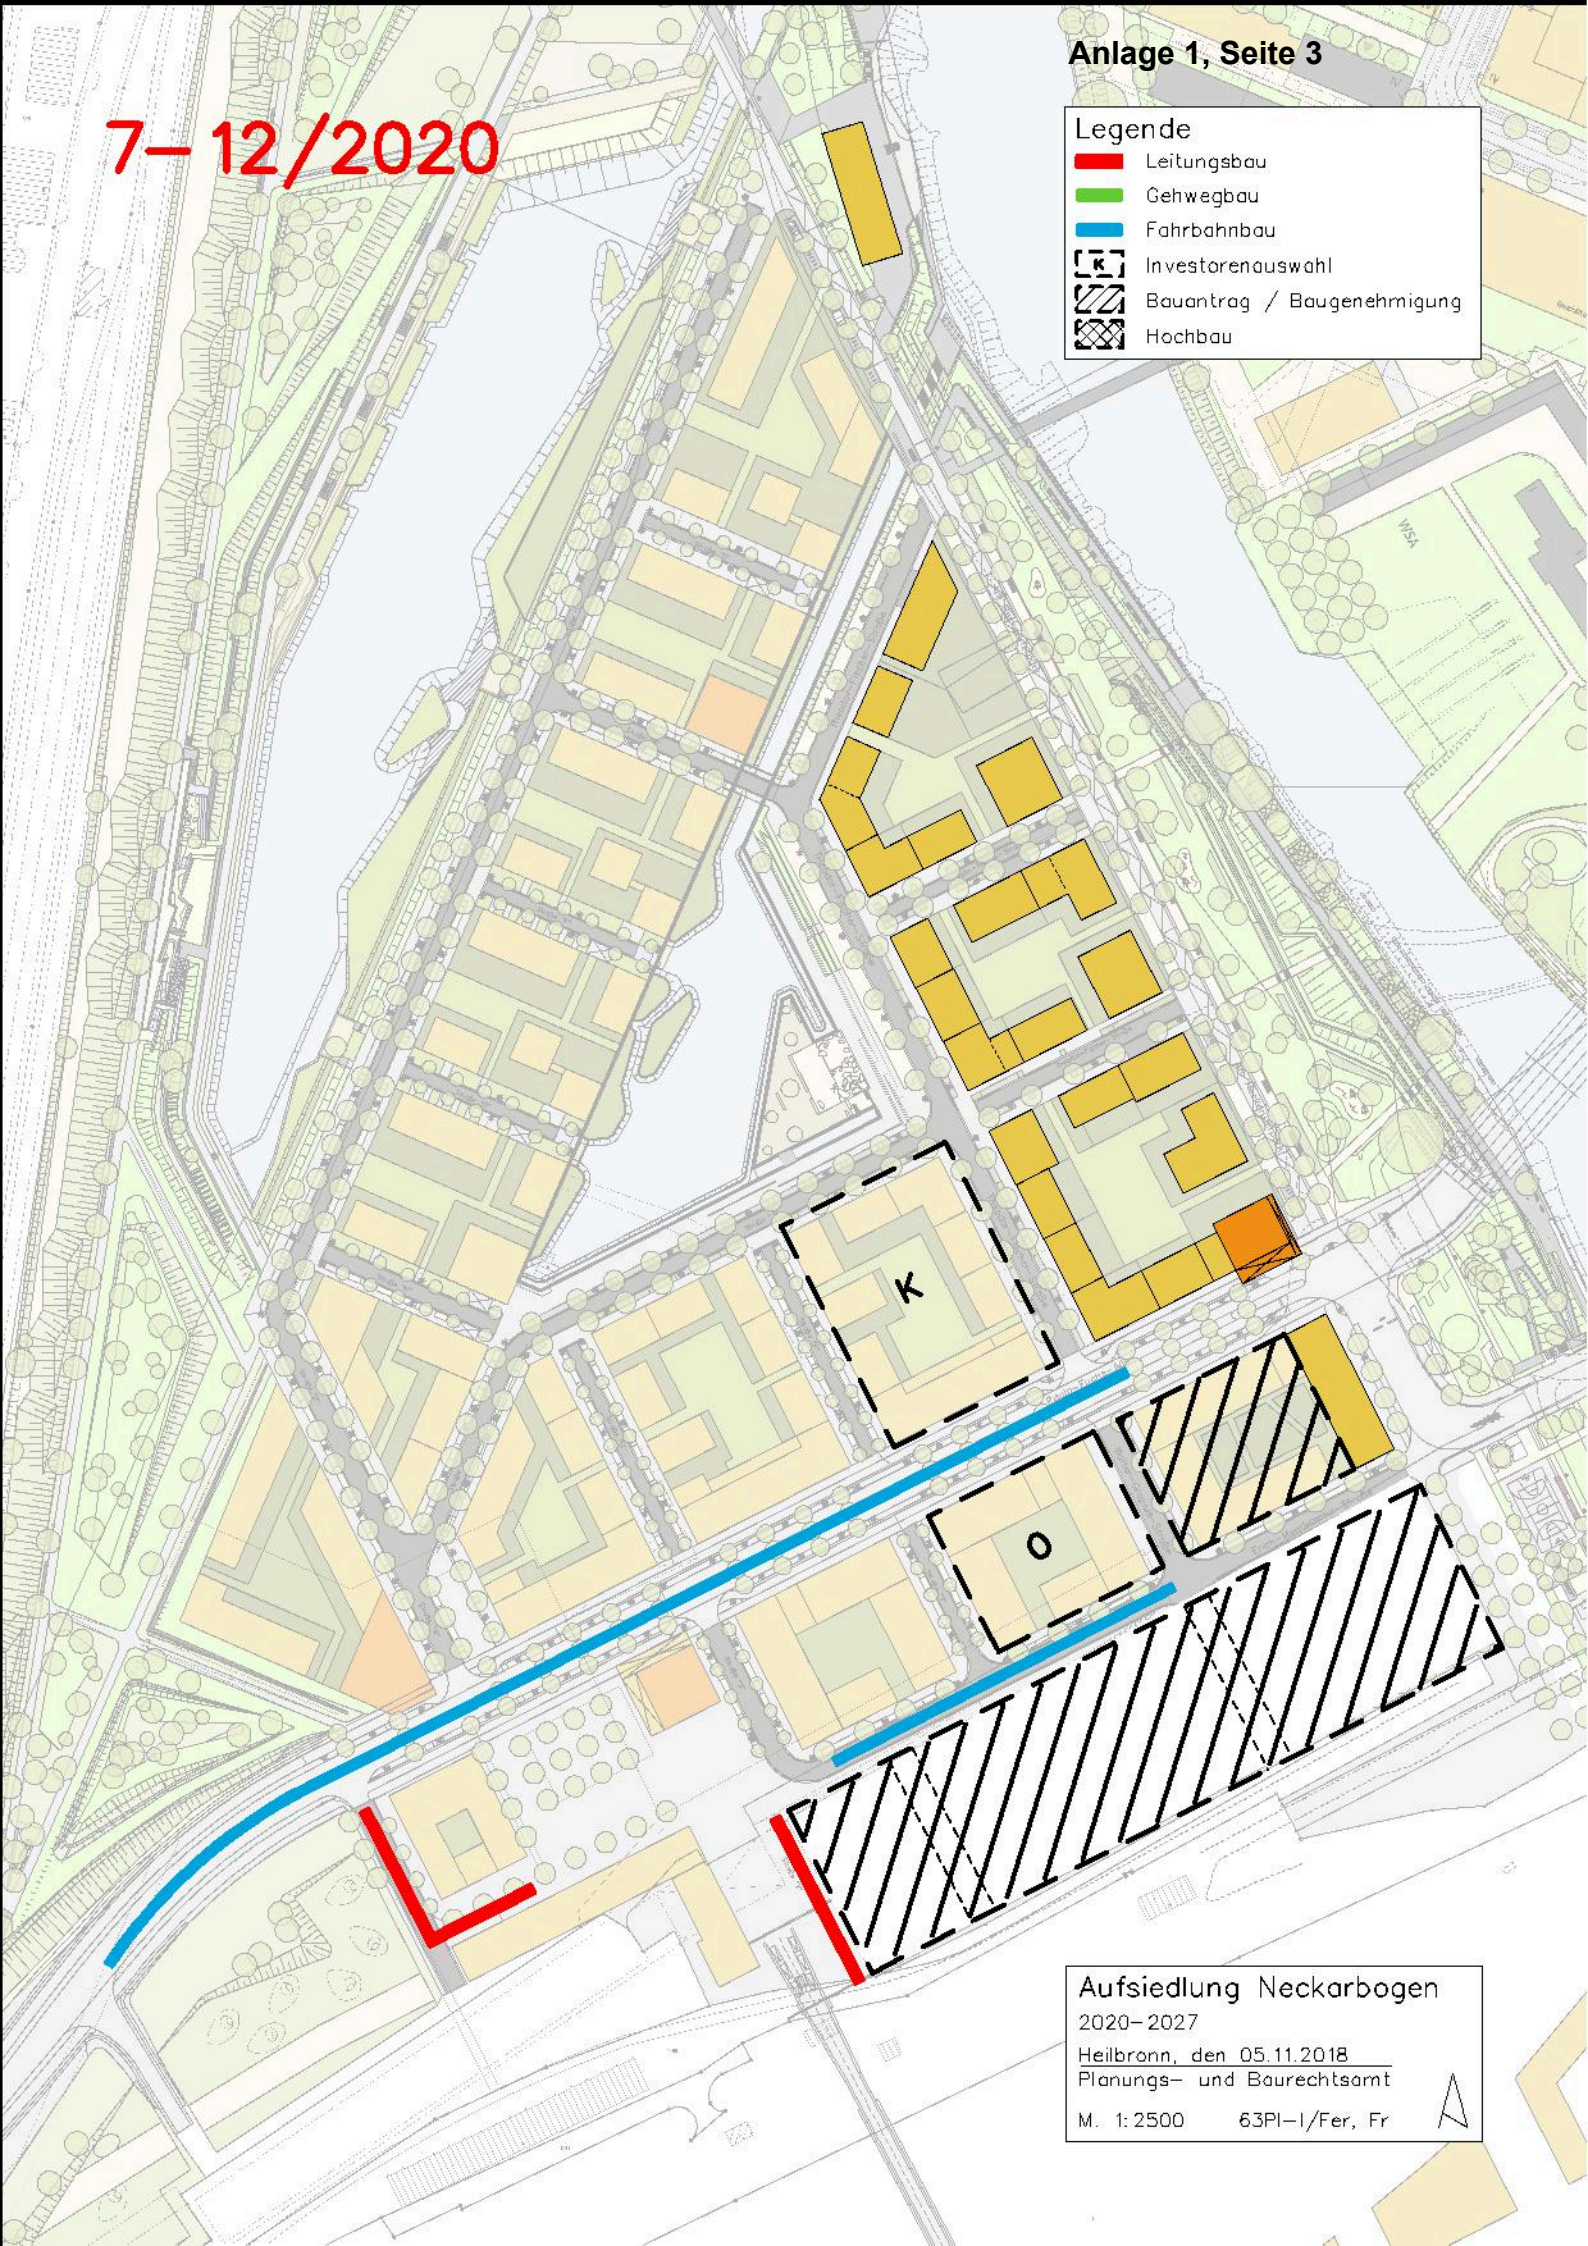

**Aufsiedlung Neckarbogen**  
2020-2027  
Heilbronn, den 05.11.2018  
Planungs- und Baurechtsamt  
M. 1:2500 63PI-1/Fer, Fr






1-6/2021

**Legende**

- Leitungsbau
- Gehwegbau
- Fahrbahnbau
- Investorenauswahl
- Bauantrag / Baugenehmigung
- Hochbau

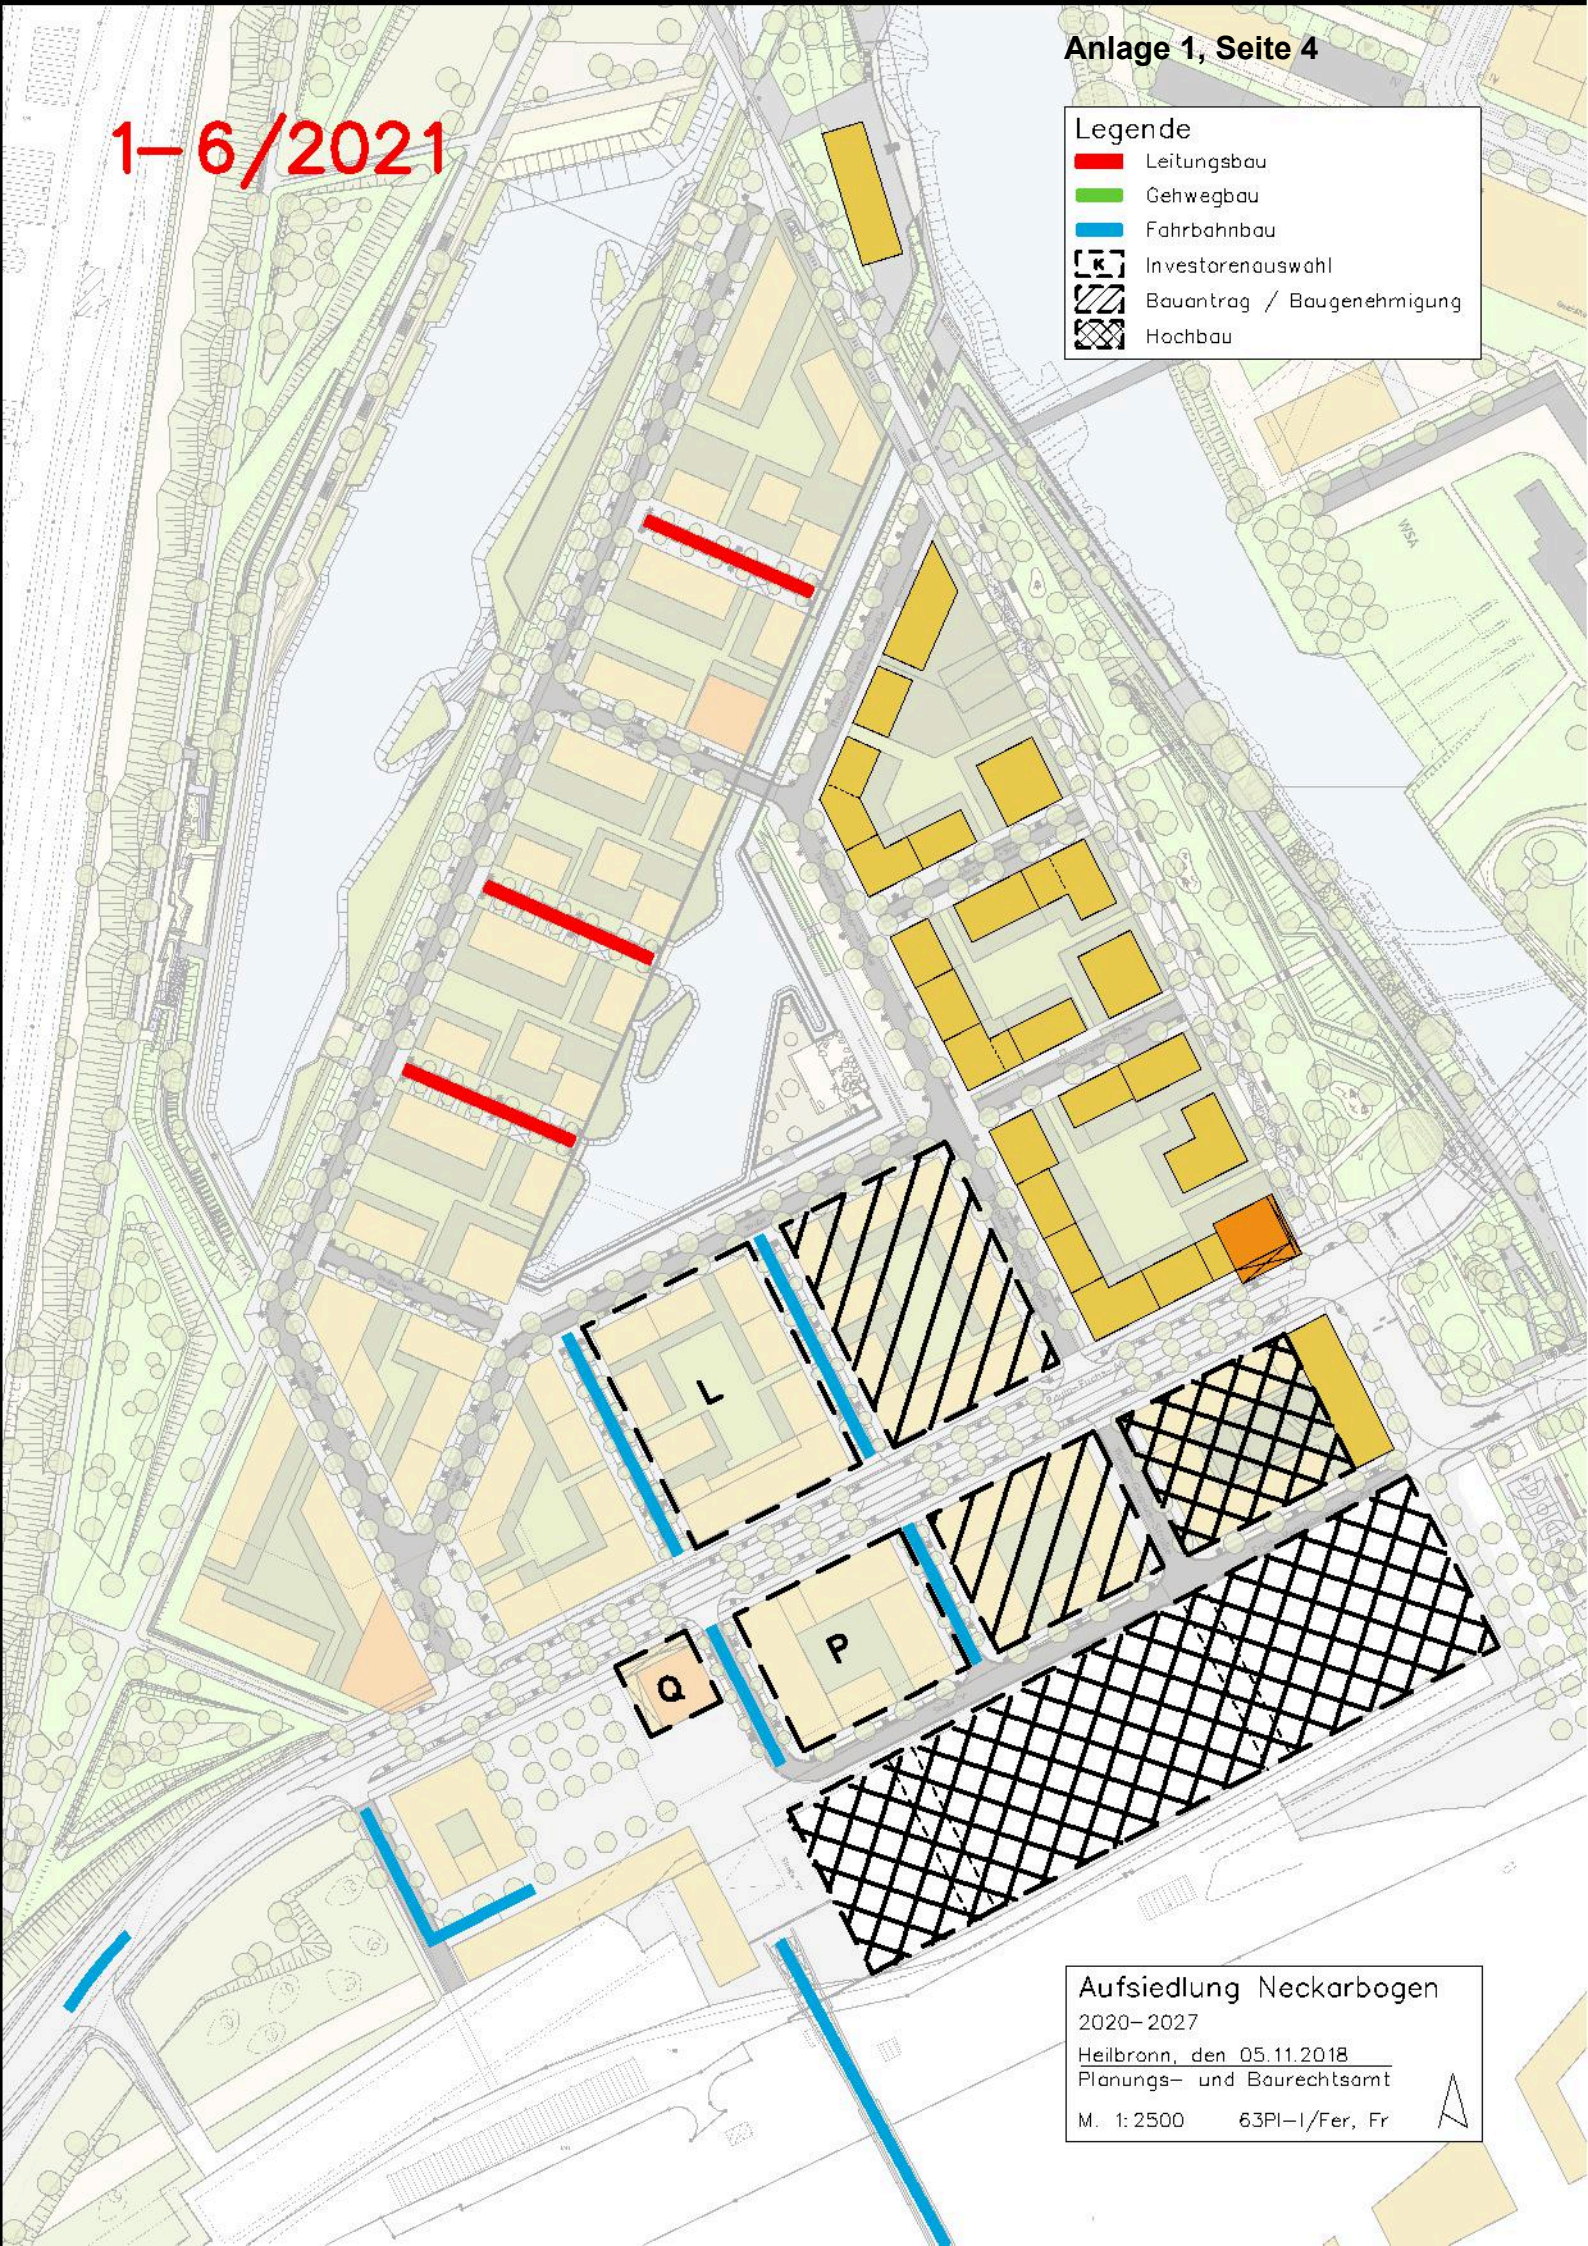


**Aufsiedlung Neckarbogen**  
2020-2027  
Heilbronn, den 05.11.2018  
Planungs- und Baurechtsamt  
M. 1:2500 63PI-1/Fer, Fr



7-12/2021

**Legende**

- █ Leitungsbau
- █ Gehwegbau
- █ Fahrbahnbau
- K Investorenauswahl
- / Bauantrag / Baugenehmigung
- ▩ Hochbau

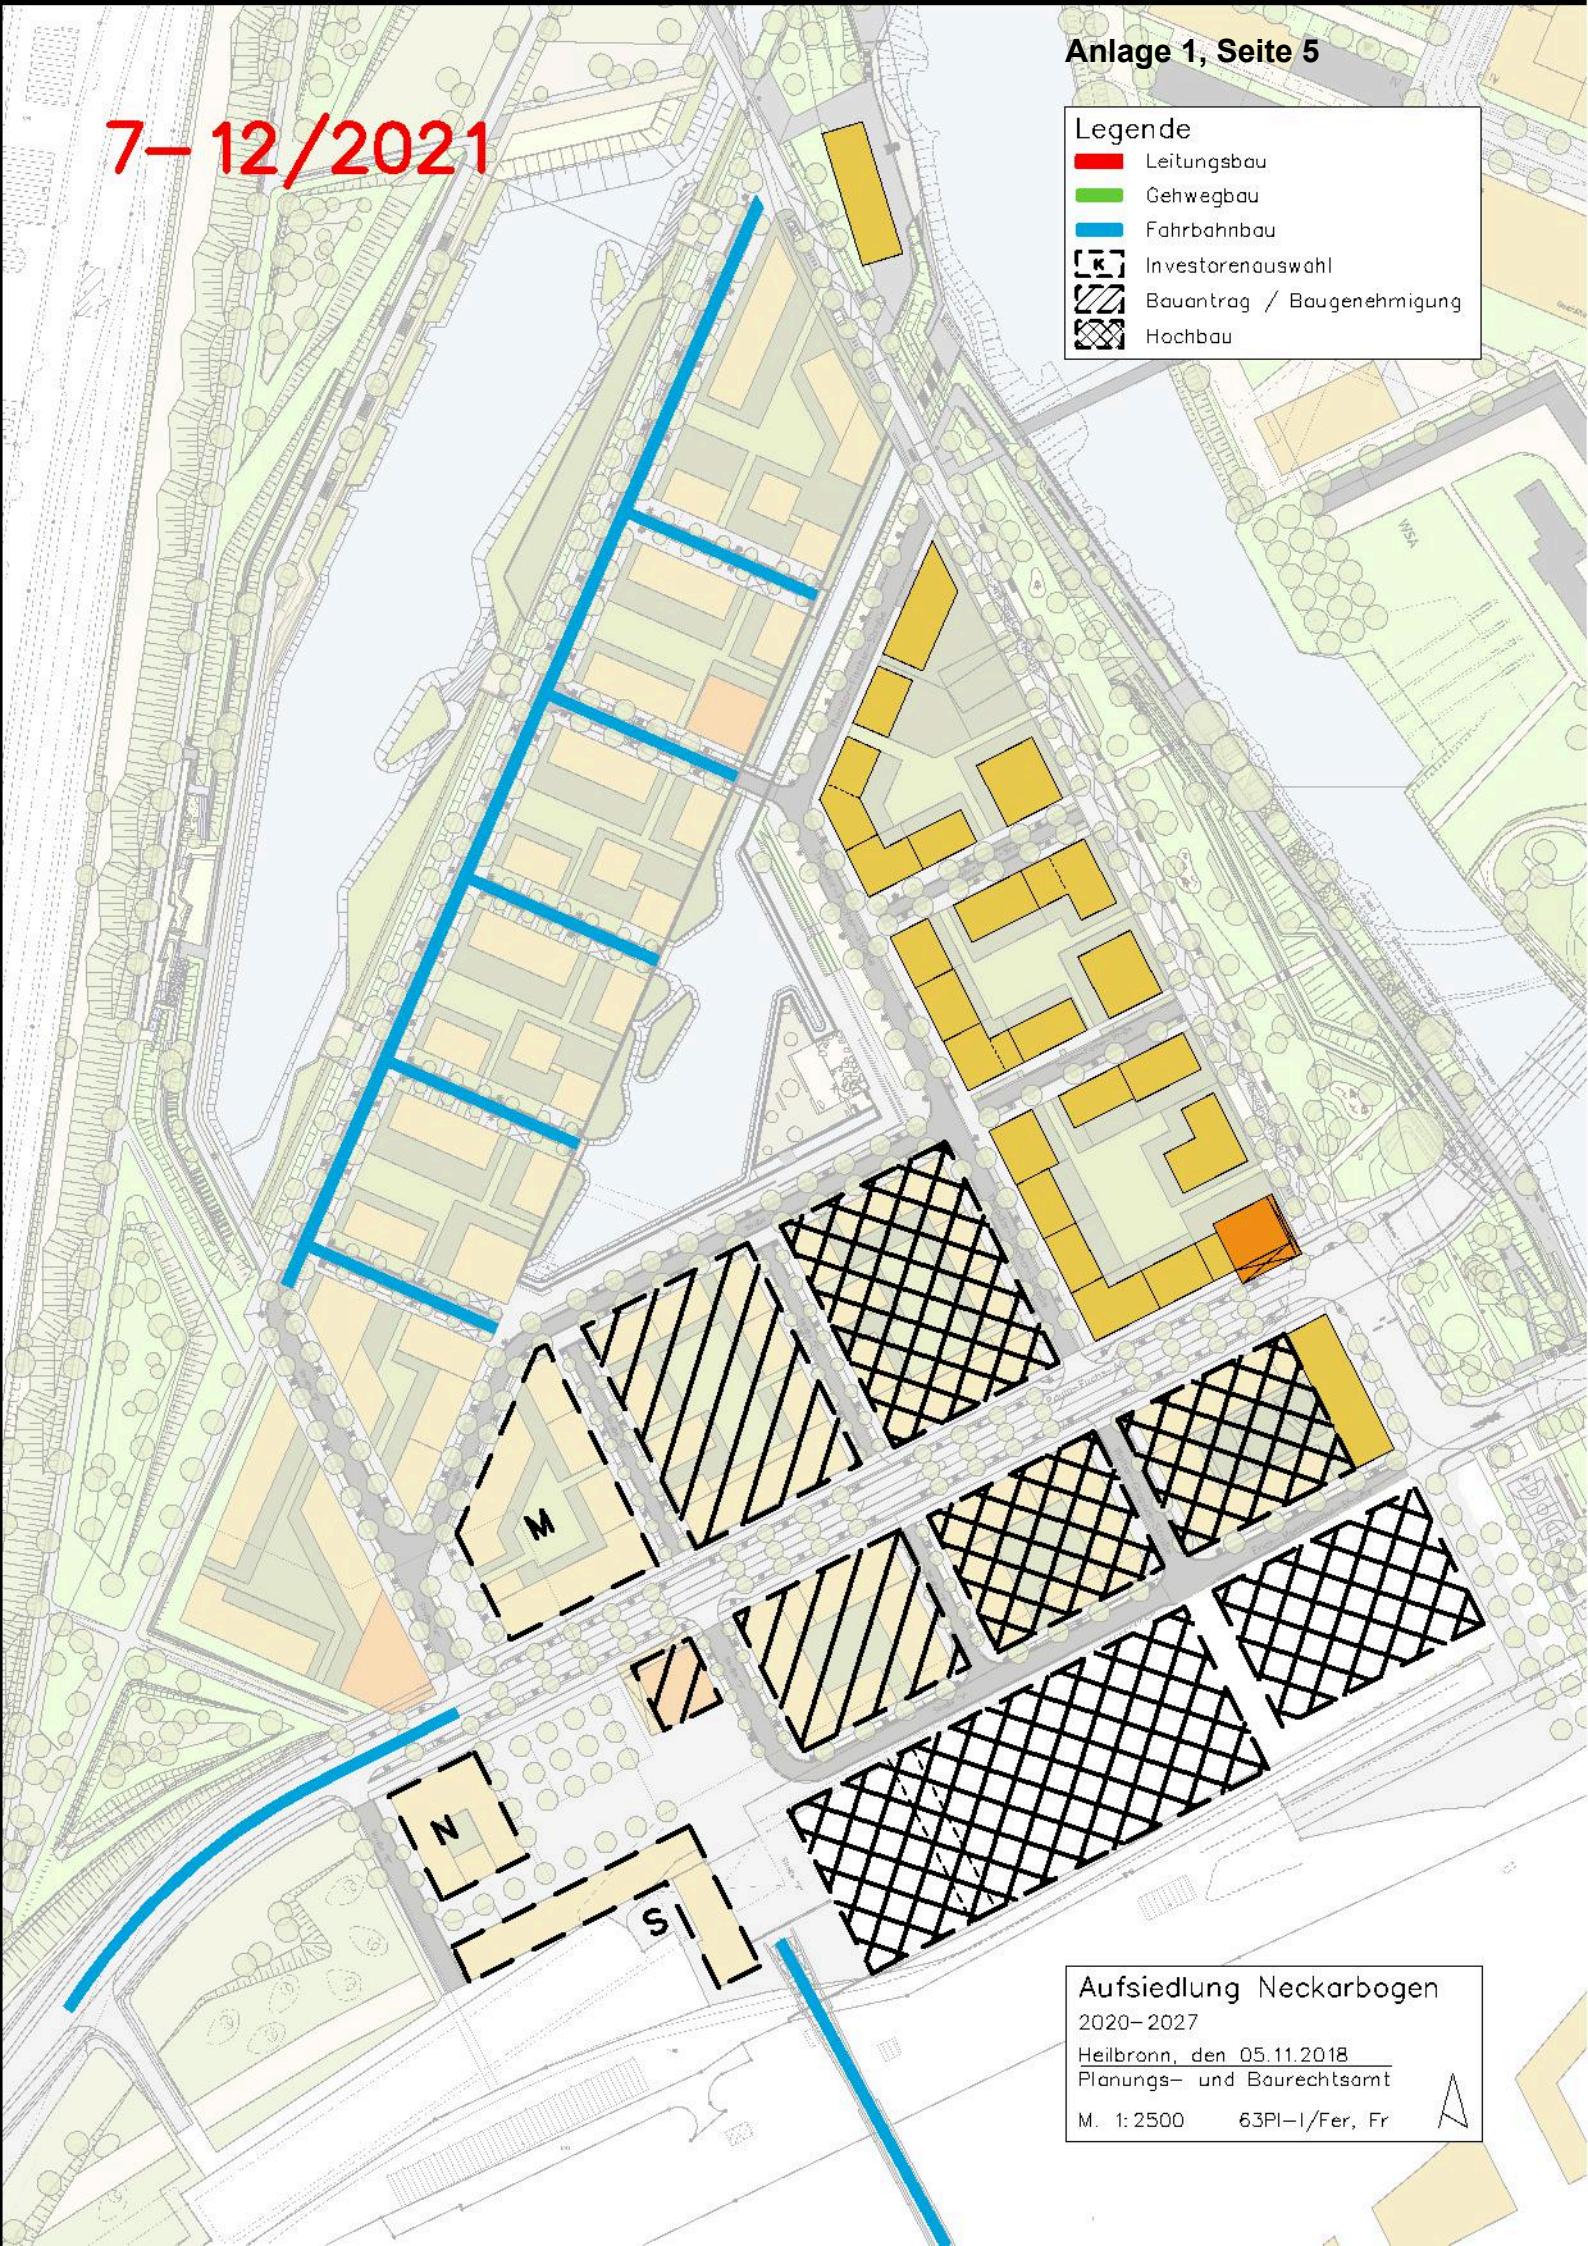

**Aufsiedlung Neckarbogen**  
 2020-2027  
 Heilbronn, den 05.11.2018  
 Planungs- und Baurechtsamt  
 M. 1:2500      63PI-1/Fer, Fr





2022

**Legende**

- Leitungsbau
- Gehwegbau
- Fahrbahnbau
- K Investorenauswahl
- / Bauantrag / Baugenehmigung
- ▩ Hochbau



**Aufsiedlung Neckarbogen**  
 2020–2027  
 Heilbronn, den 05.11.2018  
 Planungs- und Baurechtsamt  
 M. 1:2500      63PI-I/Fer, Fr





2023

**Legende**

- █ Leitungsbau
- █ Gehwegbau
- █ Fahrbahnbau
- K Investorenauswahl
- / Bauantrag / Baugenehmigung
- ▩ Hochbau



**Aufsiedlung Neckarbogen**  
 2020–2027  
 Heilbronn, den 05.11.2018  
 Planungs- und Baurechtsamt  
 M. 1:2500      63PI-1/Fer, Fr





2024

**Legende**

- Leitungsbau
- Gehwegbau
- Fahrbahnbau
- Investorenauswahl
- Bauantrag / Baugenehmigung
- Hochbau



**Aufsiedlung Neckarbogen**  
2020–2027  
Heilbronn, den 05.11.2018  
Planungs- und Baurechtsamt  
M. 1:2500 63PI-I/Fer, Fr






2025

**Legende**

- Leitungsbau
- Gehwegbau
- Fahrbahnbau
- Investorenauswahl
- Bauantrag / Baugenehmigung
- Hochbau

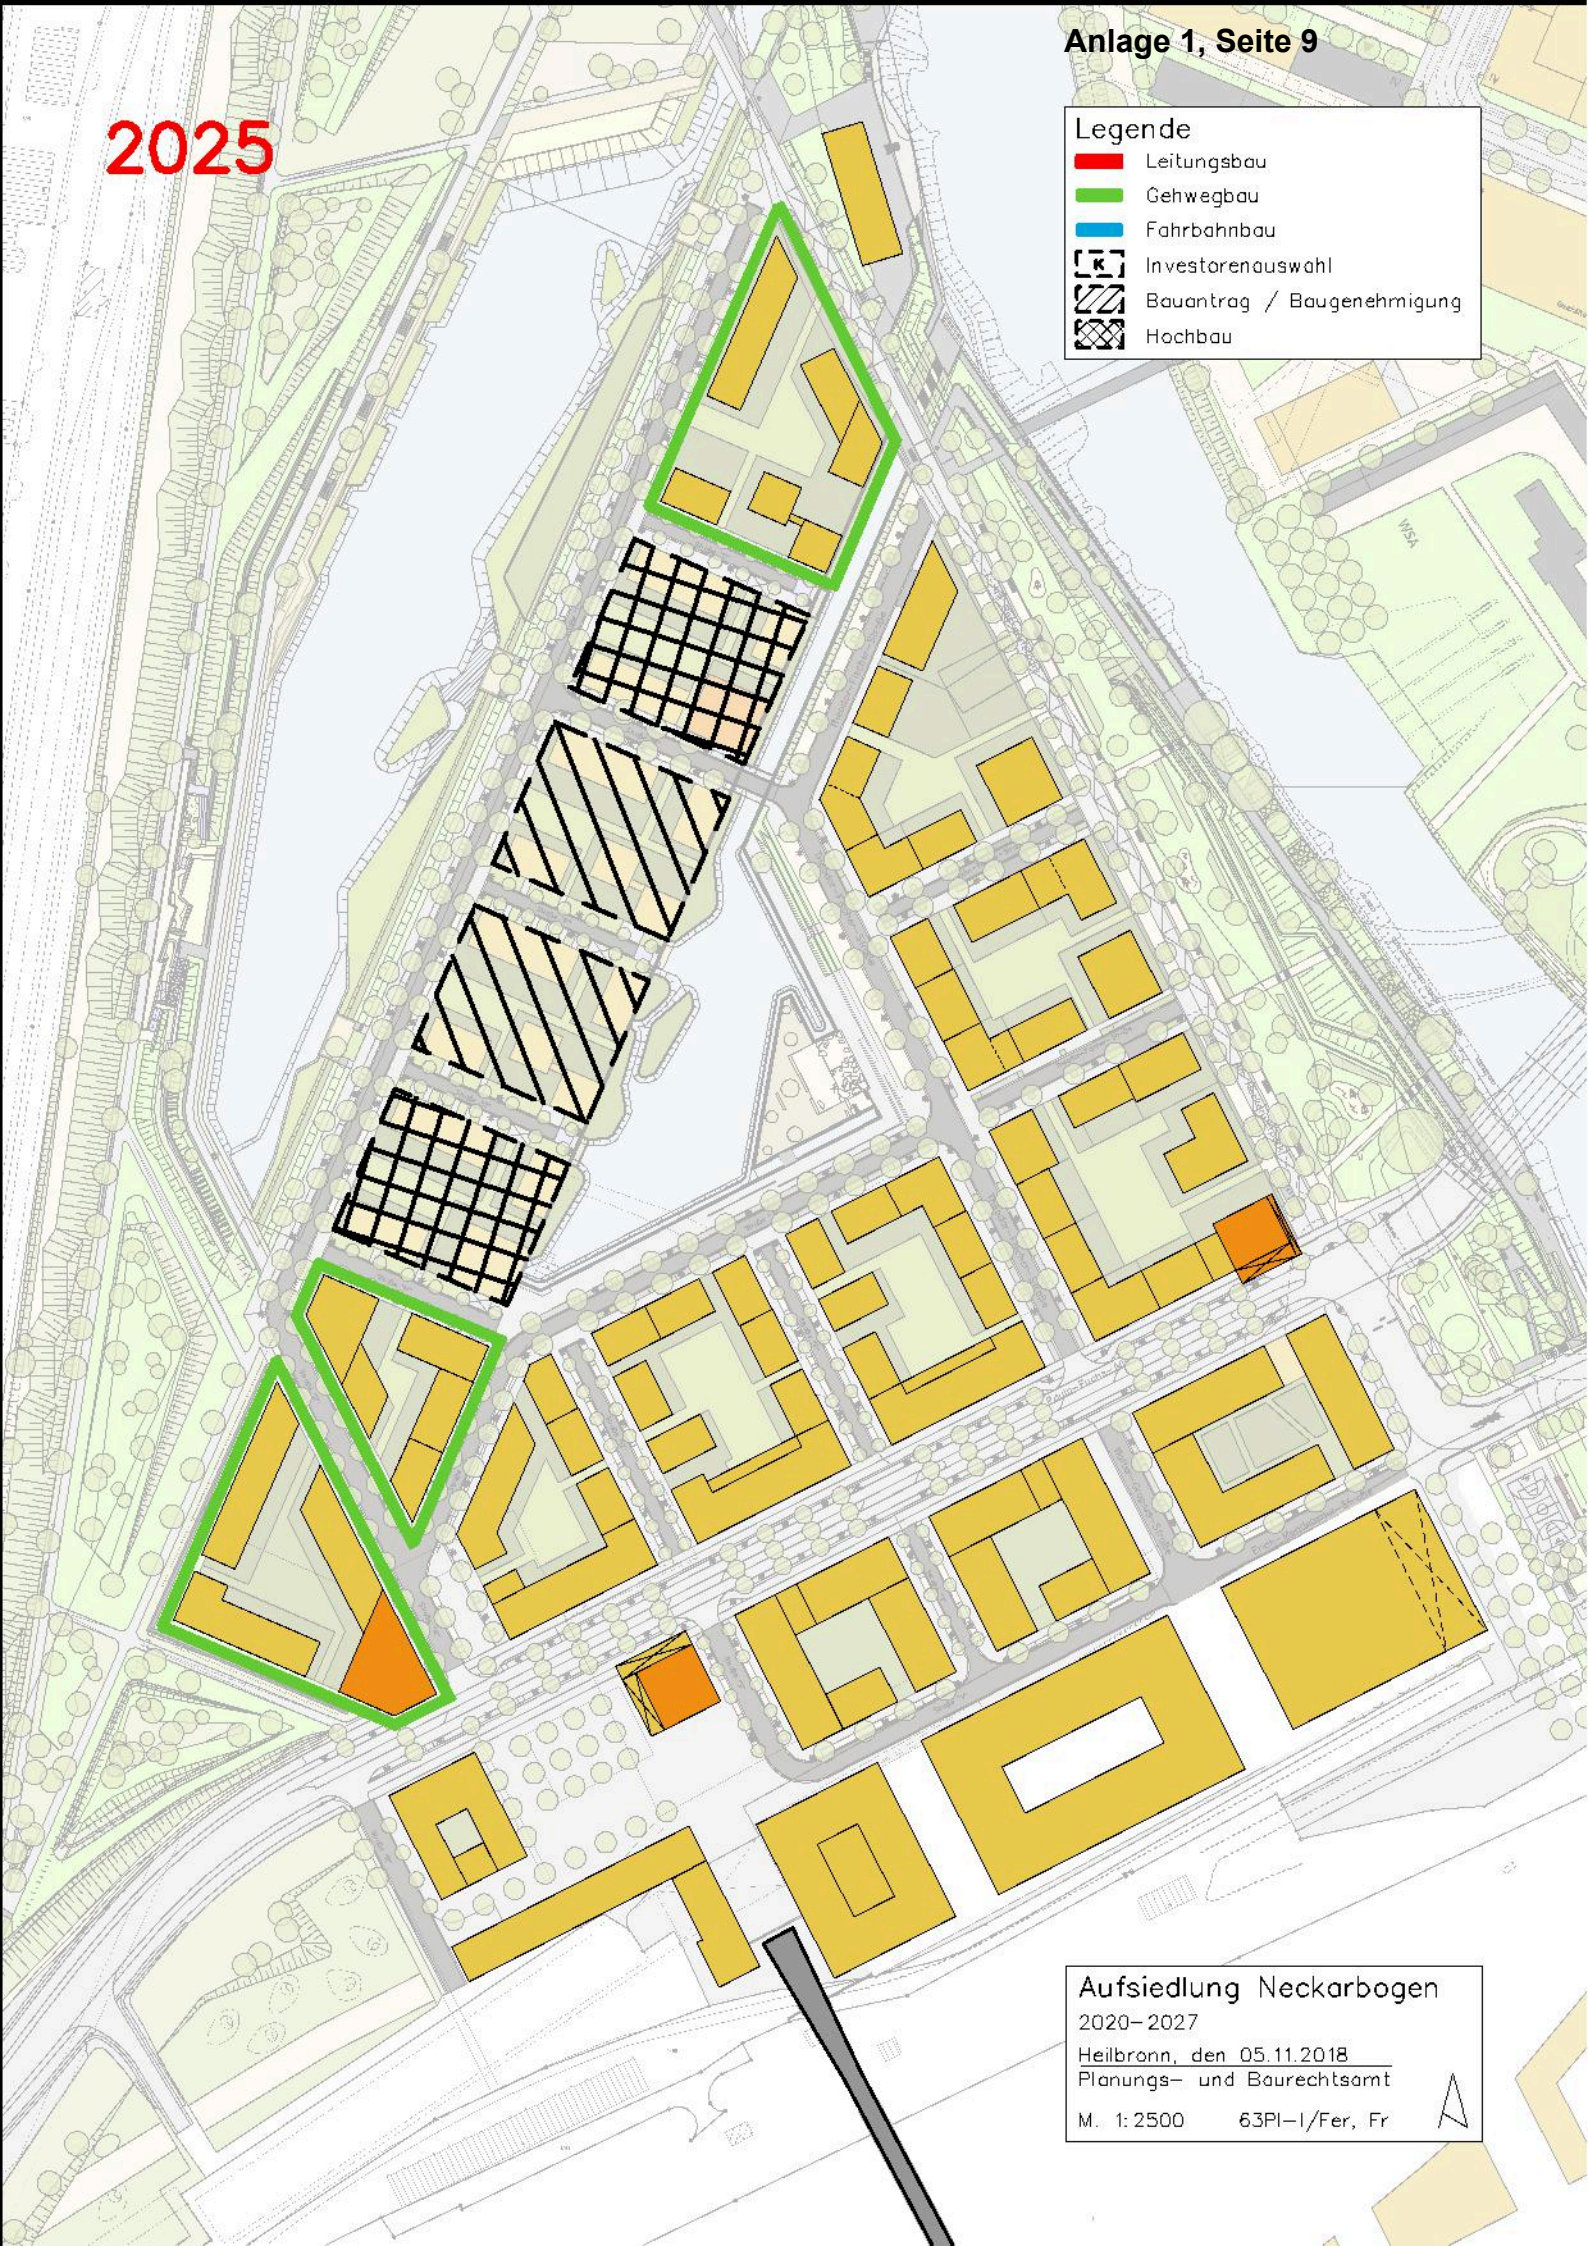

**Aufsiedlung Neckarbogen**  
2020-2027  
Heilbronn, den 05.11.2018  
Planungs- und Baurechtsamt  
M. 1:2500 63PI-I/Fer, Fr



2026

**Legende**

- Leitungsbau
- Gehwegbau
- Fahrbahnbau
- Investorenauswahl
- Bauantrag / Baugenehmigung
- Hochbau



**Aufsiedlung Neckarbogen**  
2020–2027  
Heilbronn, den 05.11.2018  
Planungs- und Baurechtsamt  
M. 1:2500 63PI-I/Fer, Fr






2027

**Legende**


-  Leitungsbau
-  Gehwegbau
-  Fahrbahnbau
-  Investorenauswahl
-  Bauantrag / Baugenehmigung
-  Hochbau



**Aufsiedlung Neckarbogen**  
2020-2027  
Heilbronn, den 05.11.2018  
Planungs- und Baurechtsamt  
M. 1:2500 63PI-I/Fer, Fr





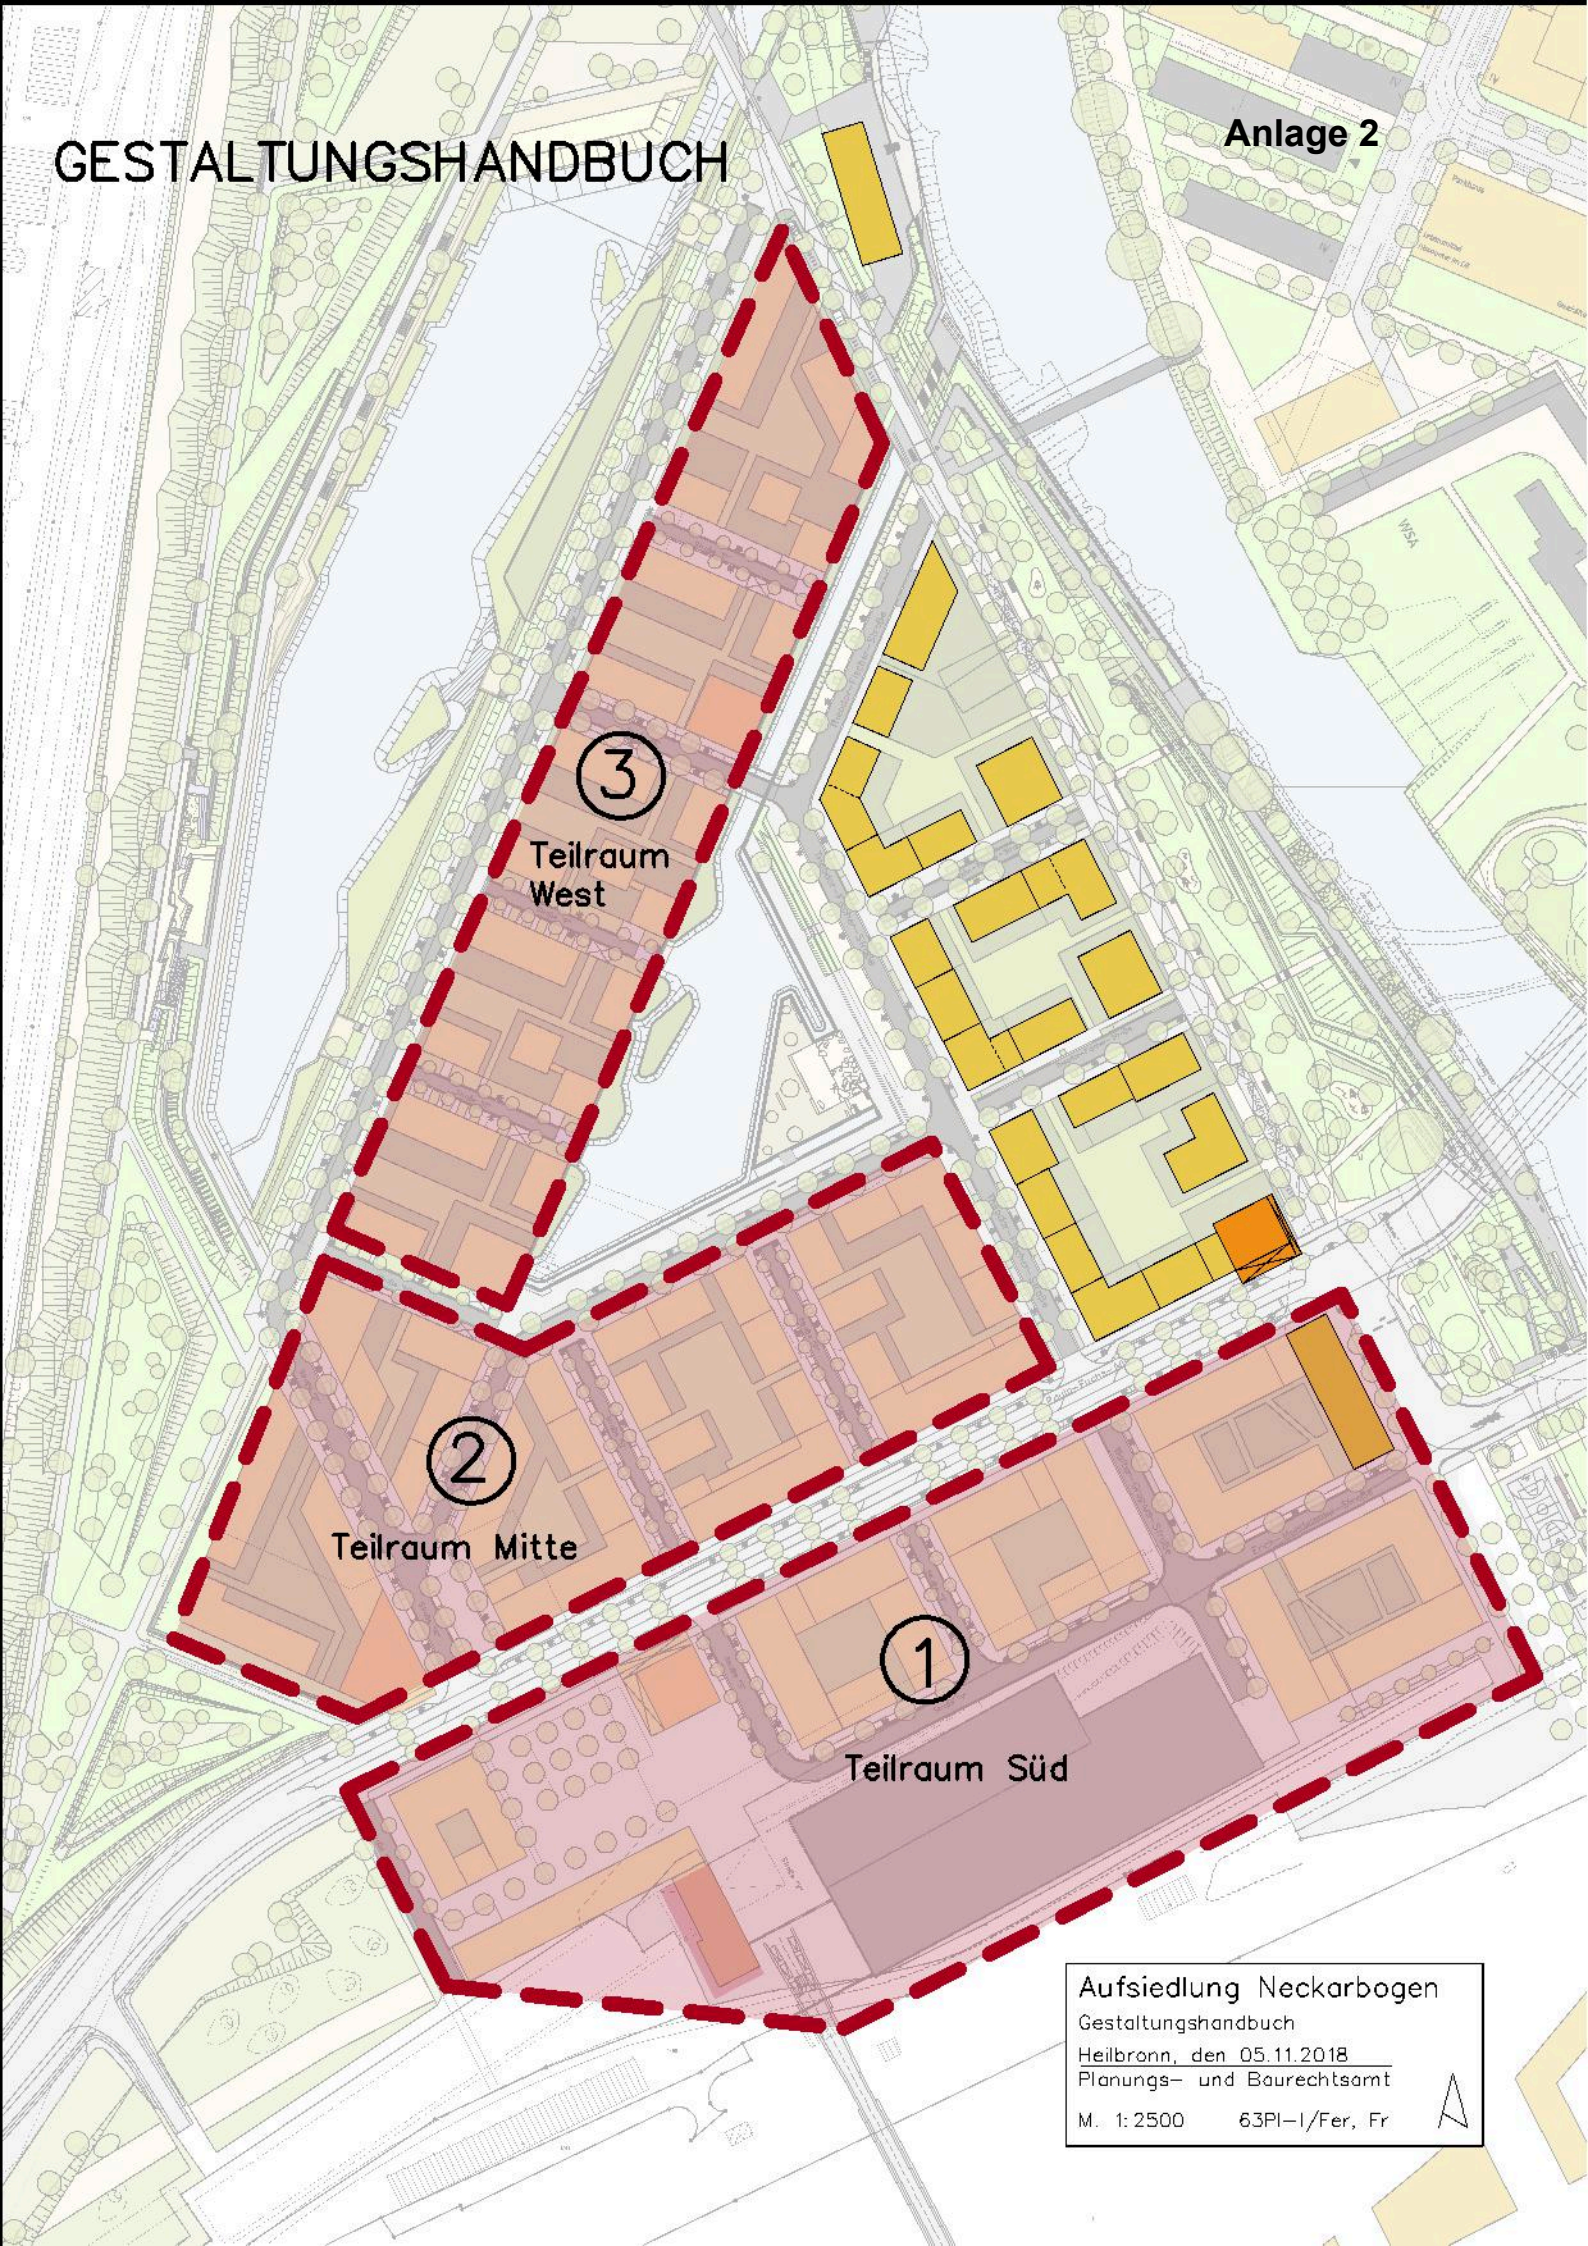

3

Teilraum West

2

Teilraum Mitte

1

Teilraum Süd

Aufsiedlung Neckarbogen

Gestaltungshandbuch

Heilbronn, den 05.11.2018

Planungs- und Baurechtsamt

M. 1:2500


63PI-1/Fer, Fr





# MOGLICHE GLIEDERUNG BEBAUUNGSPLÄNE

Anlage 3

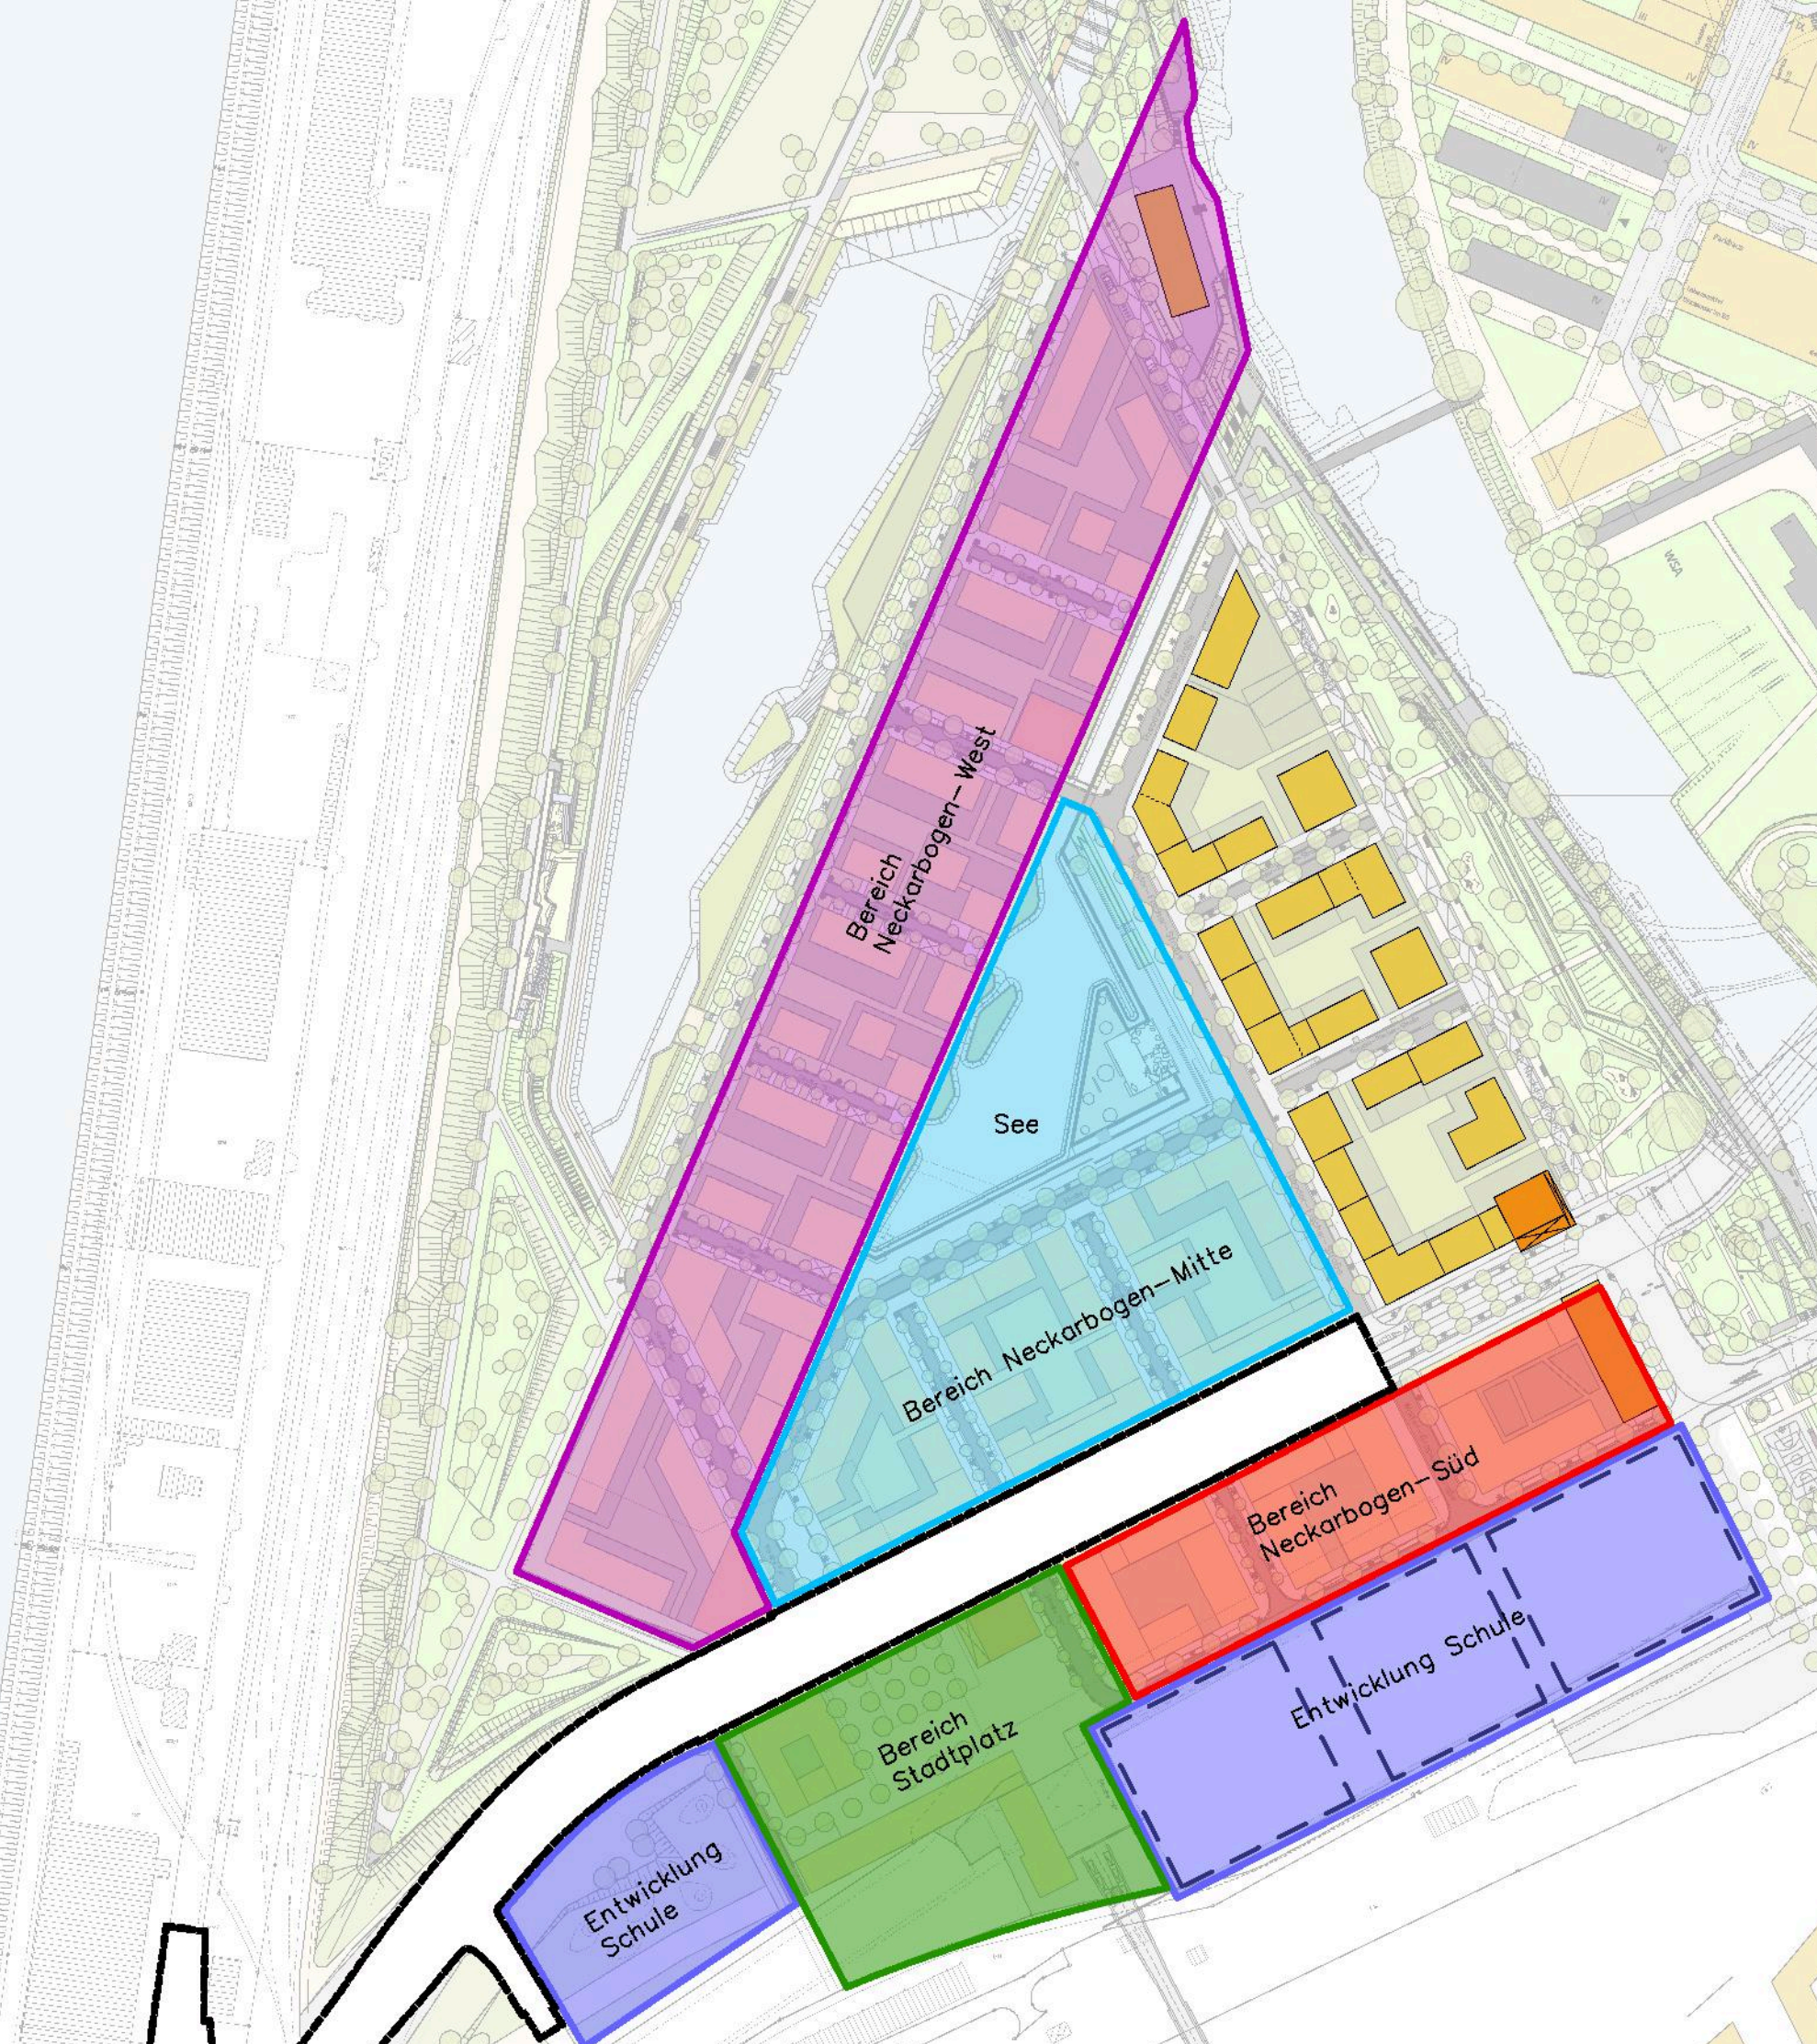


Aufsiedlung Neckarbogen  
Mögliche Gliederung Bebauungspläne  
Heilbronn, den 05.11.2018  
Planungs- und Baurechtsamt  
M. 1:2500 63PI-I/Fer, Fr





# STANDORTE FÜR PARKHÄUSER

Legende

 Optionsfläche für Parkhäuser



## Aufsiedlung Neckarbogen

Standorte für Parkhäuser

Heilbronn, den 05.11.2018

Planungs- und Baurechtsamt


M. 1:2500

63PI-1/Fer, Fr





# Anlage 5

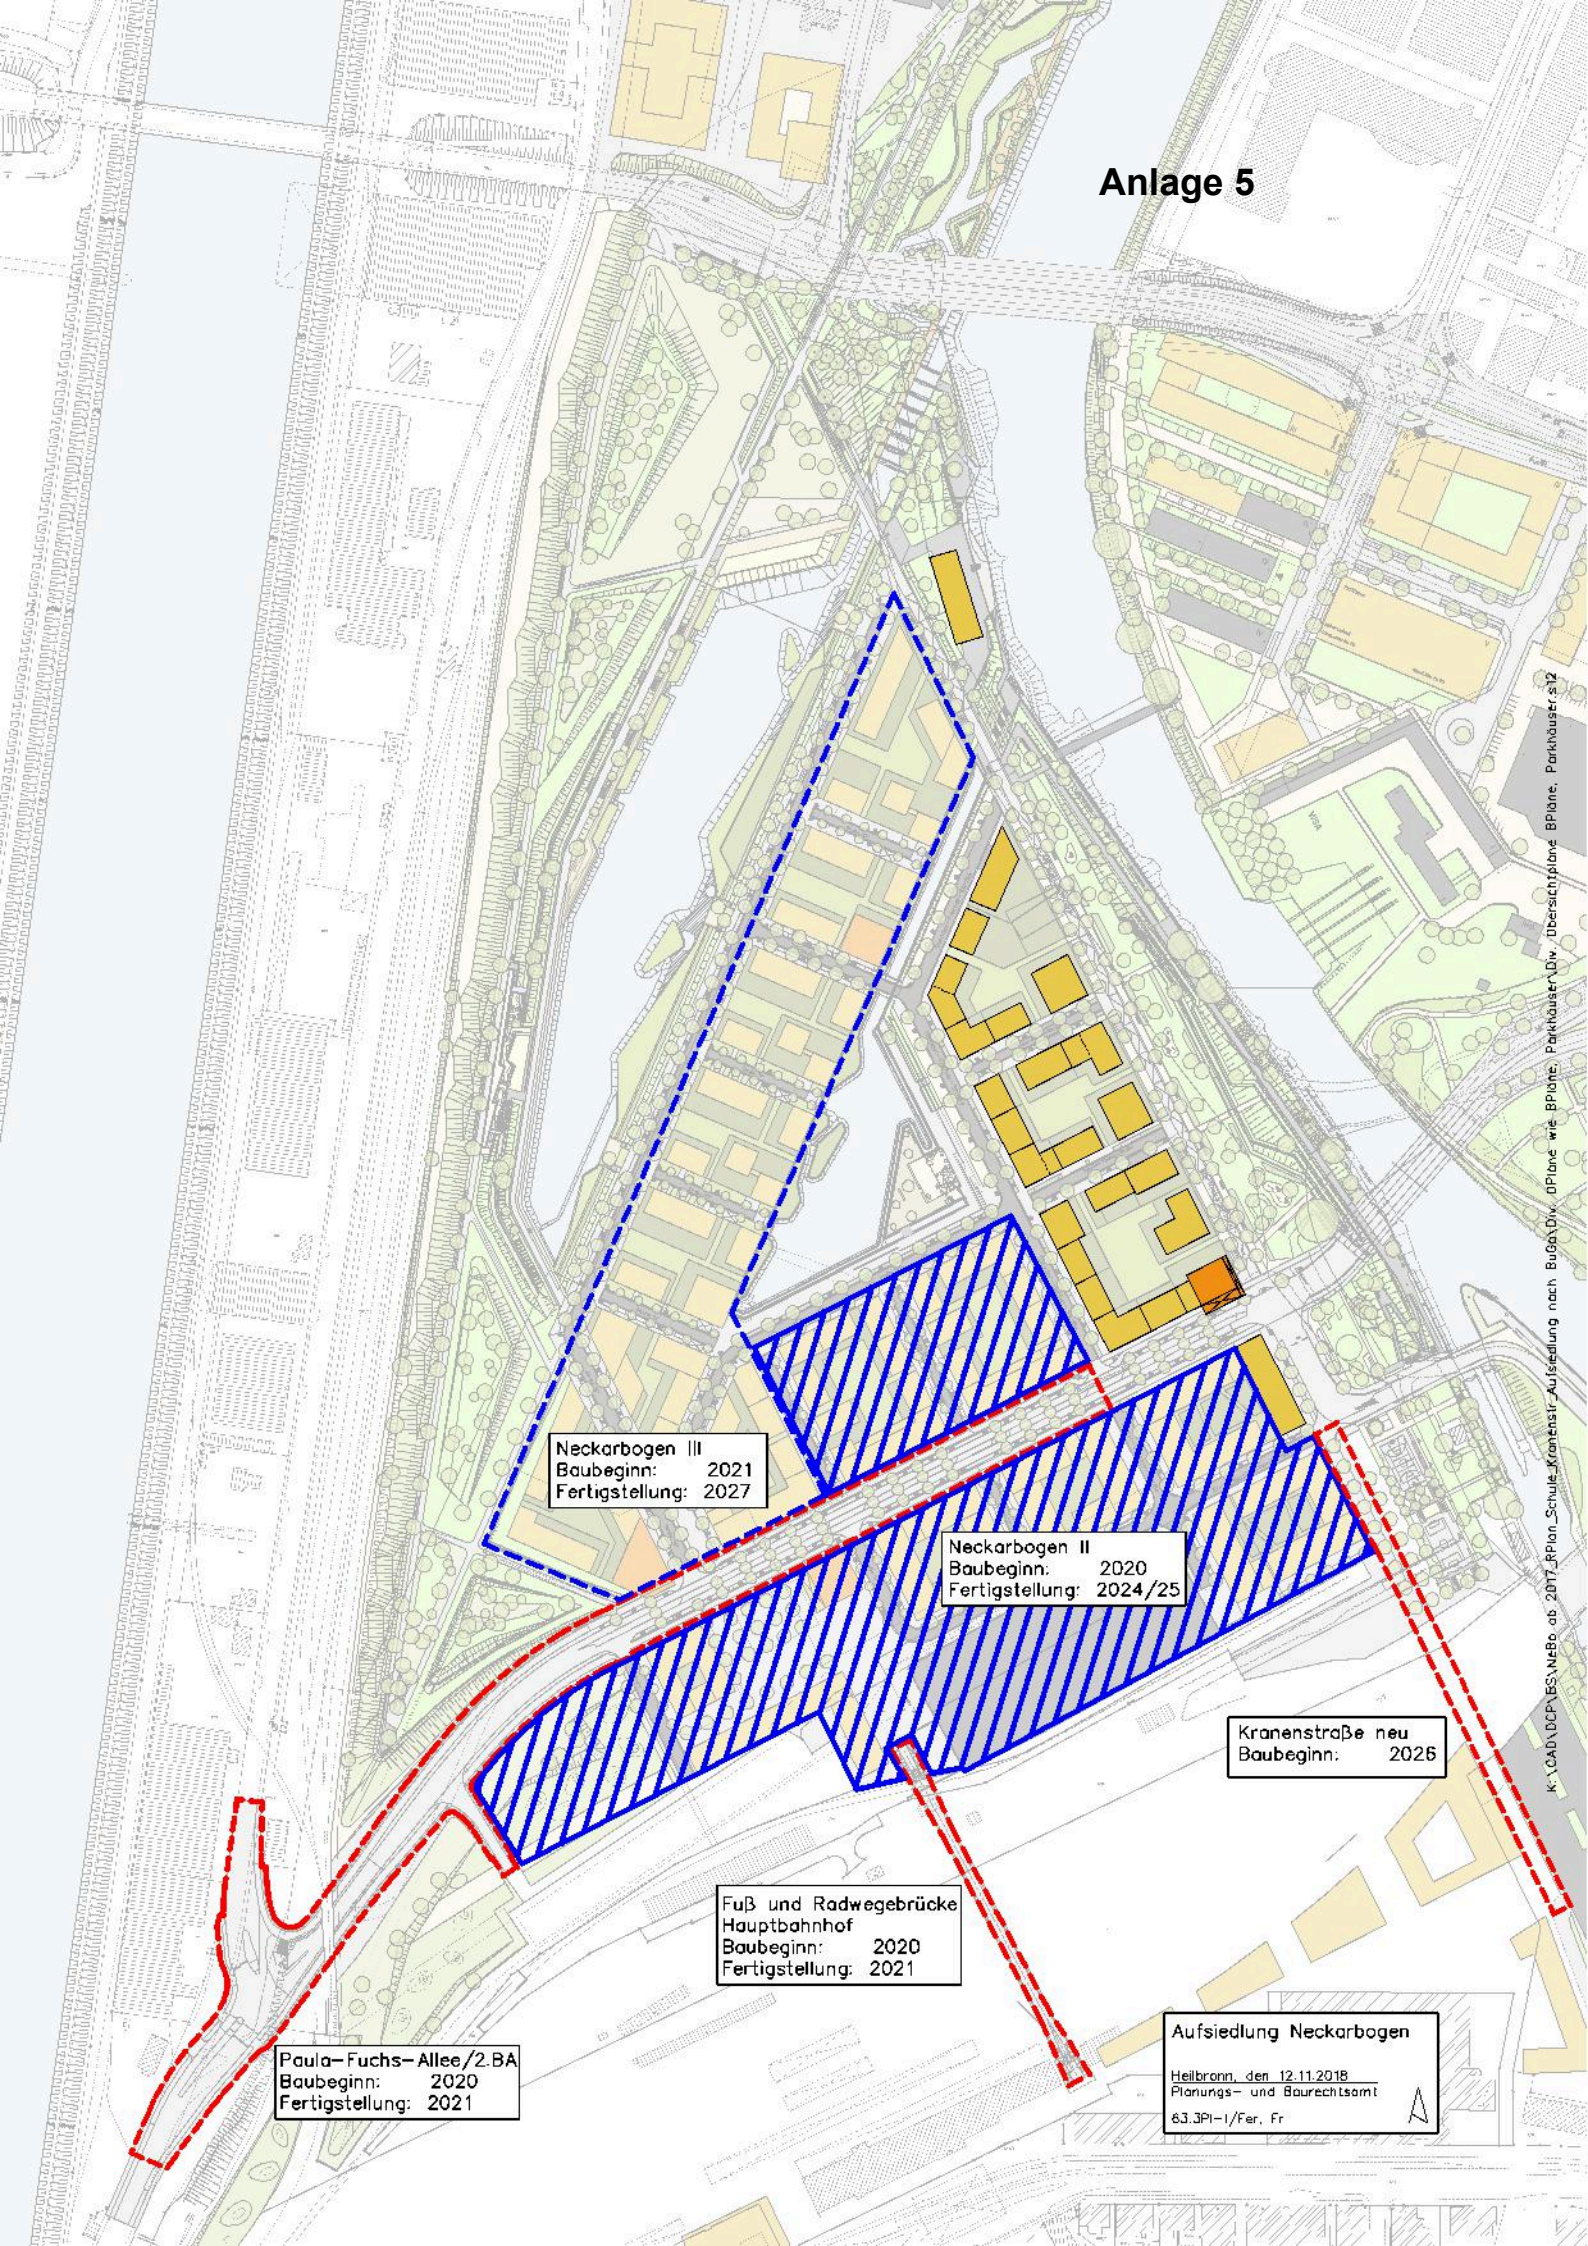

Neckarbogen III  
Baubeginn: 2021  
Fertigstellung: 2027

Neckarbogen II  
Baubeginn: 2020  
Fertigstellung: 2024/25

Kranenstraße neu  
Baubeginn: 2026

Fuß und Radwegebrücke  
Hauptbahnhof  
Baubeginn: 2020  
Fertigstellung: 2021

Paula-Fuchs-Allee/2.BA  
Baubeginn: 2020  
Fertigstellung: 2021

Aufsiedlung Neckarbogen  
Heilbronn, den 12.11.2018  
Planungs- und Baurechtsamt  
63.3PI-1/Fer, Fr

K:\CAD\DCP\BS\NEBo ab 2017\_RPlan\_Schule\_Krämensr\_Aufsiedlung nach\_BuGo.Dwg\_01Bw\_vw\_BPföne\_Parkhäuser.Dwg\_Übersichtspläne\_BPföne\_Parkhäuser.s12