RAHMENPLAN

HEILBRONN-BÖCKINGEN

ALT-BÖCKINGEN

M 1:6000

0 25 50 100 200

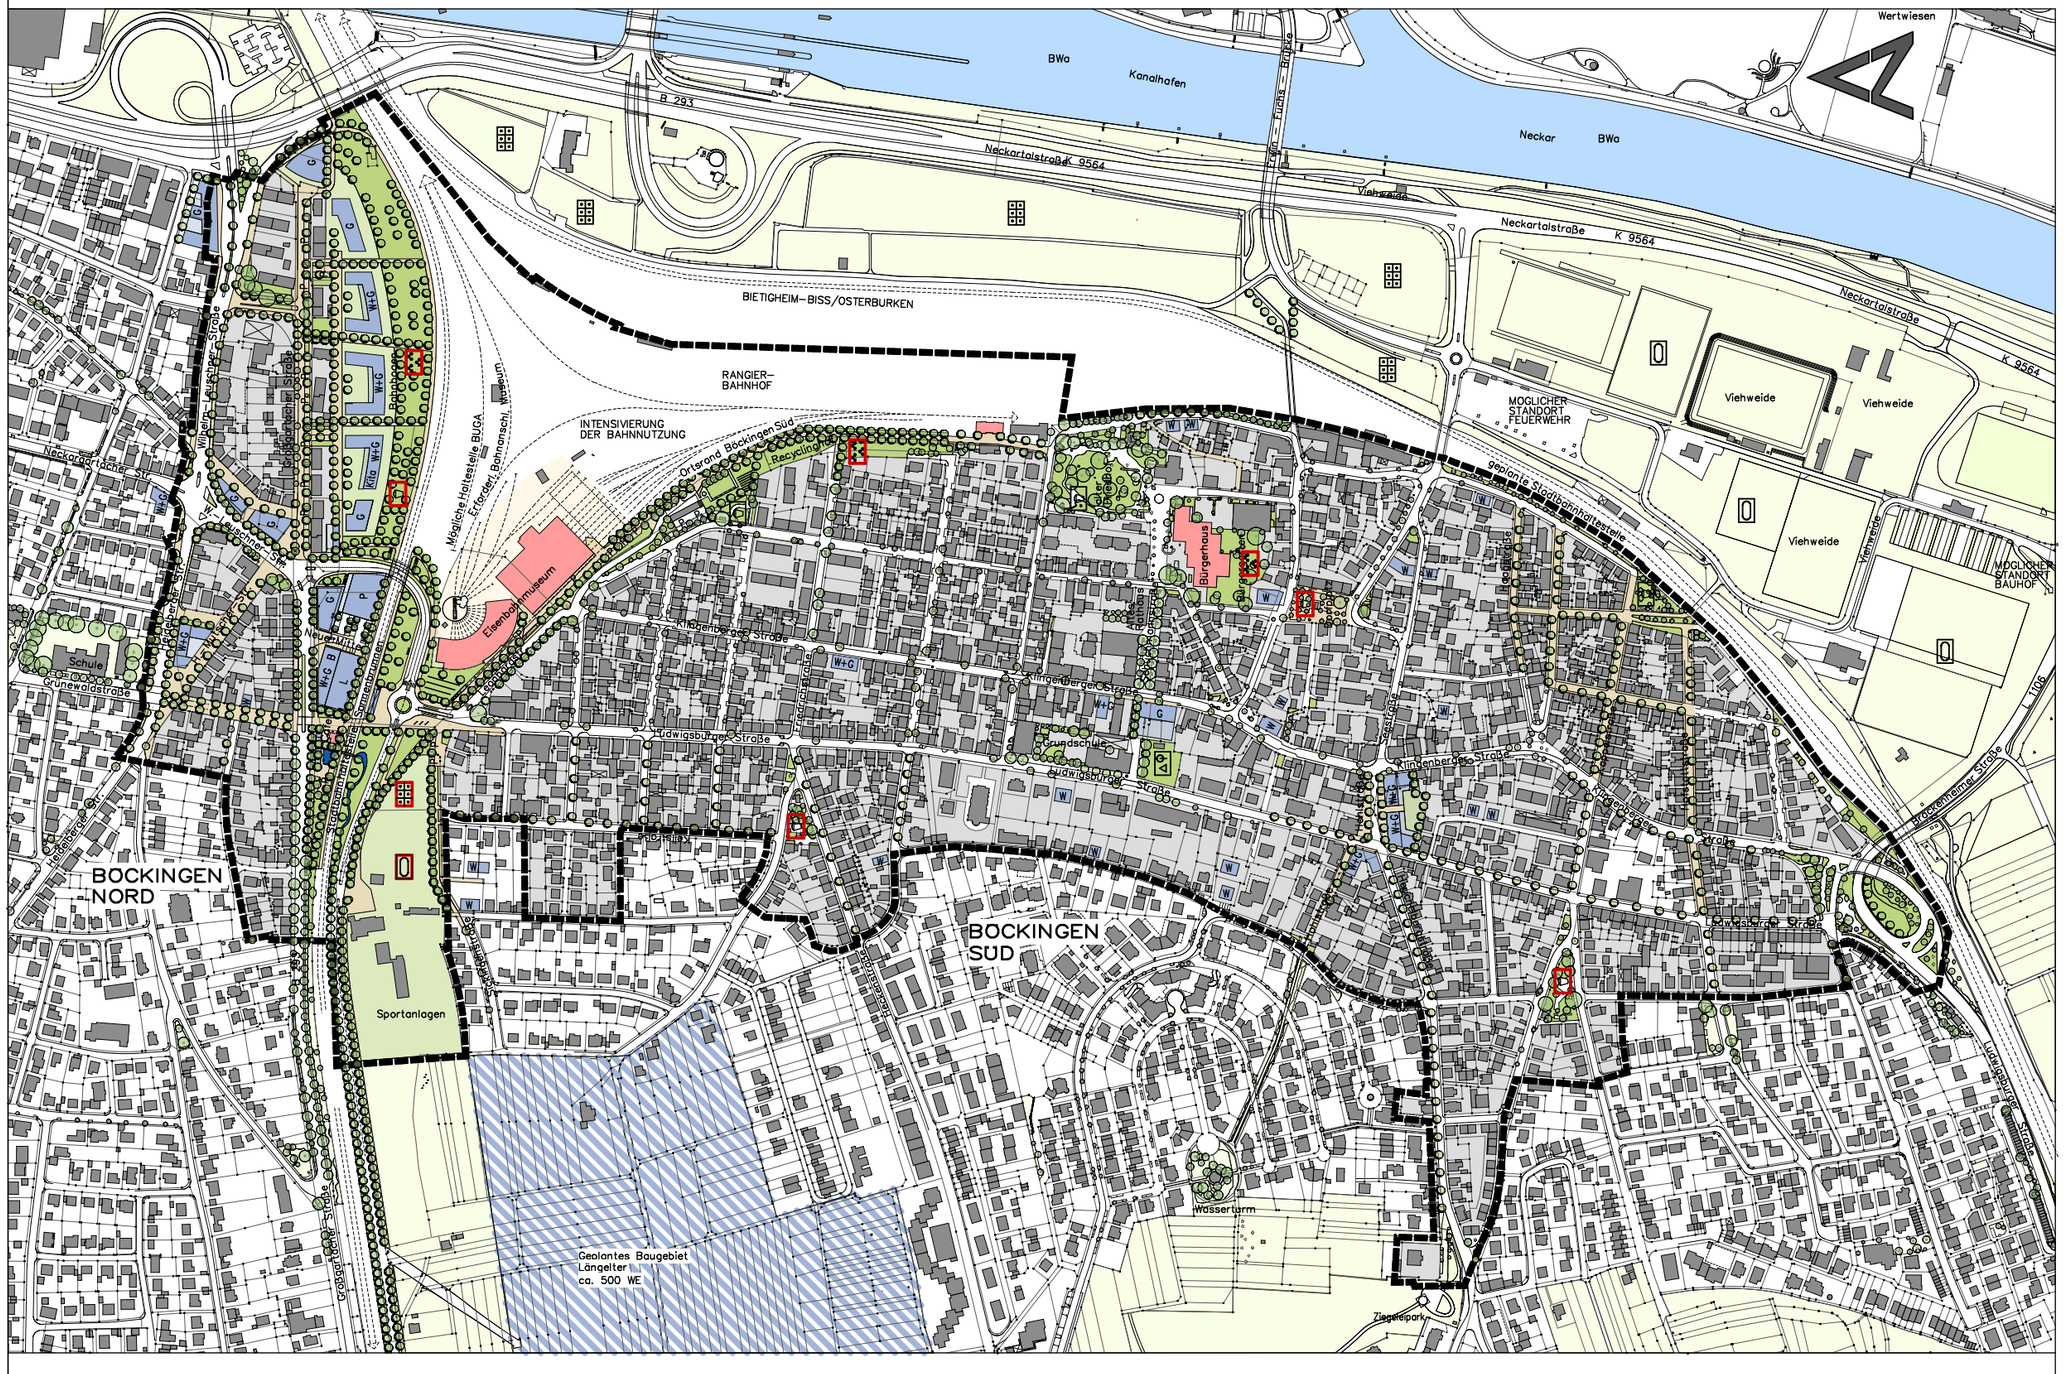

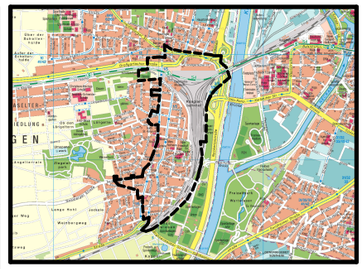

Kartengrundlage: Vermessungs– und Katasteramt

GESAMTKONZEPT

- bestehende Gebäude
- geplante Gebäude
- W — Wohnhaus
- G — Geschäftshaus mit nicht störendem Gewerbe
- W+G — Wohn– und Geschäftshaus
- Kita — Kindertagesstätte
- B — Bürgeramt
- L — Lebensmittelmarkt
- P — Parkdeck
- Umgestaltung/Neuanlage des Straßenraums
- F/R — Fuß– und Radweg
- ST — Stellplätze
- Sanierung bedeutsamer Gebäude
- öffentliche Grünflächen
- private Grünflächen
- Grünflächen außerhalb des Geltungsbereiches
- Spielplatz Bestand
- Spielplatz Neuanlage/Umgestaltung
- Sportplatz Bestand
- Sportplatz Neuanlage/Umgestaltung
- Kleingärten Bestand
- Kleingärten Neuanlage/Umgestaltung
- Parkanlage Bestand
- Parkanlage Neuanlage/Umgestaltung
- Schulgarten
- neu geplante Bäume
- bestehende Bäume
- Geltungsbereich

HEILBRONN, DEN 11.06.2014

PLANUNGS– UND BAURECHTSAMT

Dr. Böhmer

BEARBEITET VON PL–A: vF/EL