



Regelquerschnitt 1 Bahnhofvorplatz

- offenes Querschwellengleis -

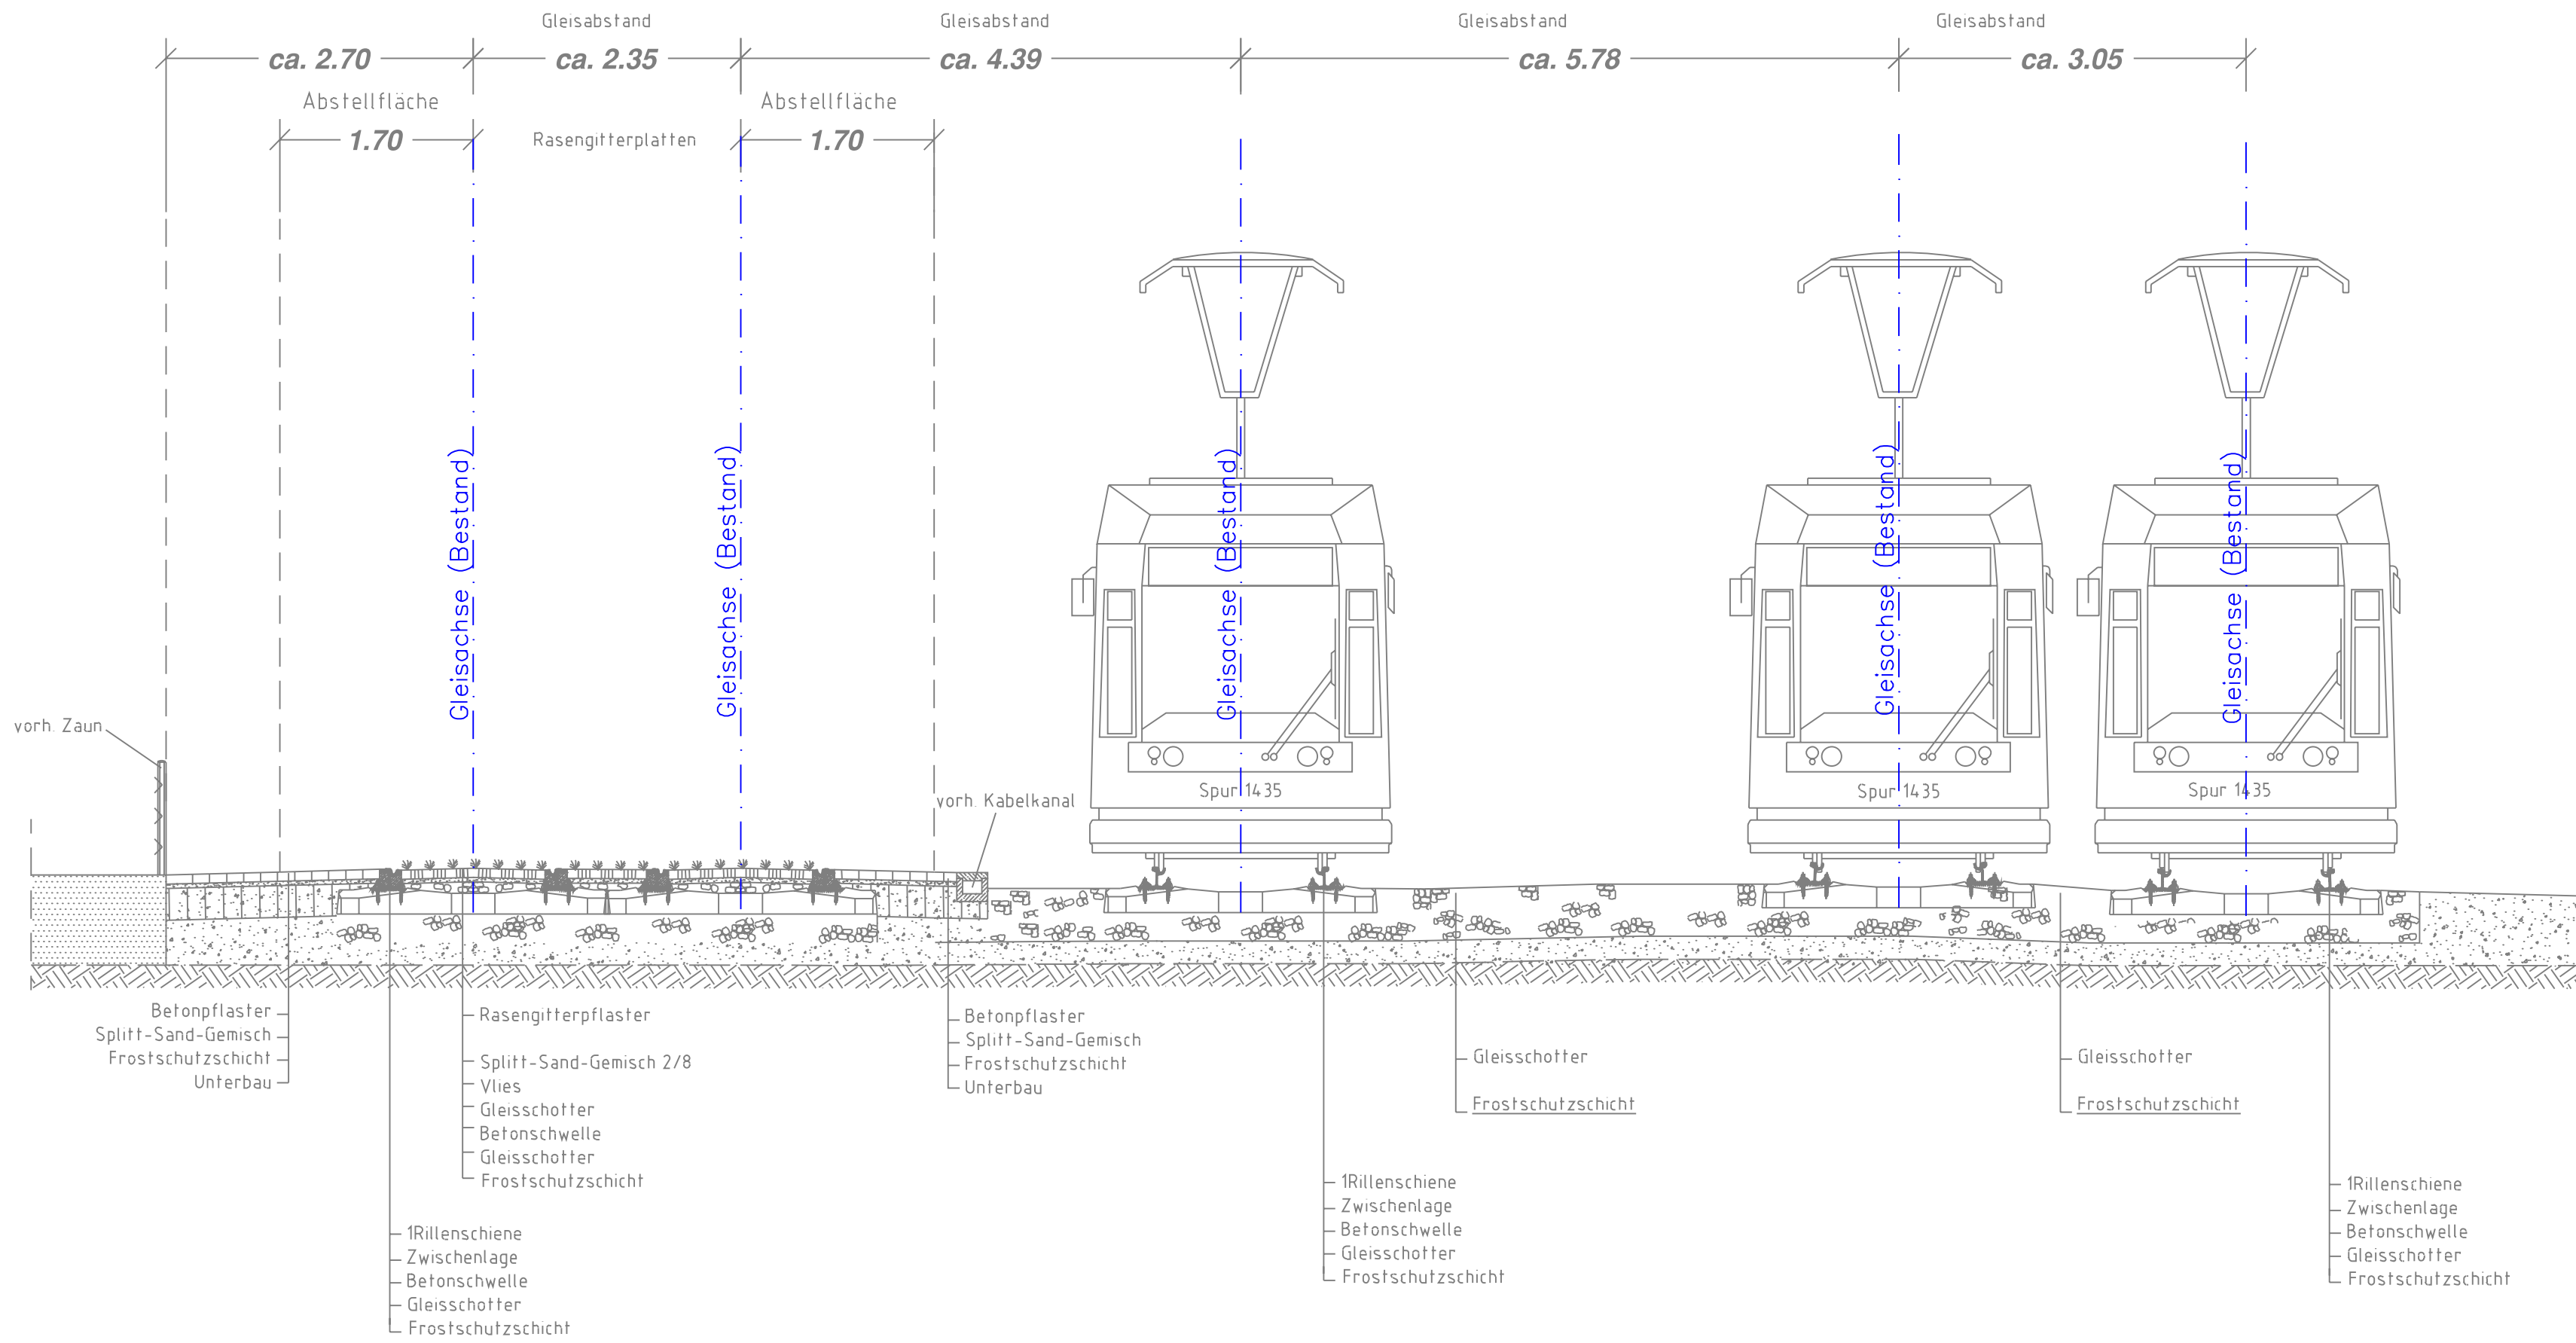

Regelquerschnitt 1 Bahnhofvorplatz


- offenes Querschwellengleis -

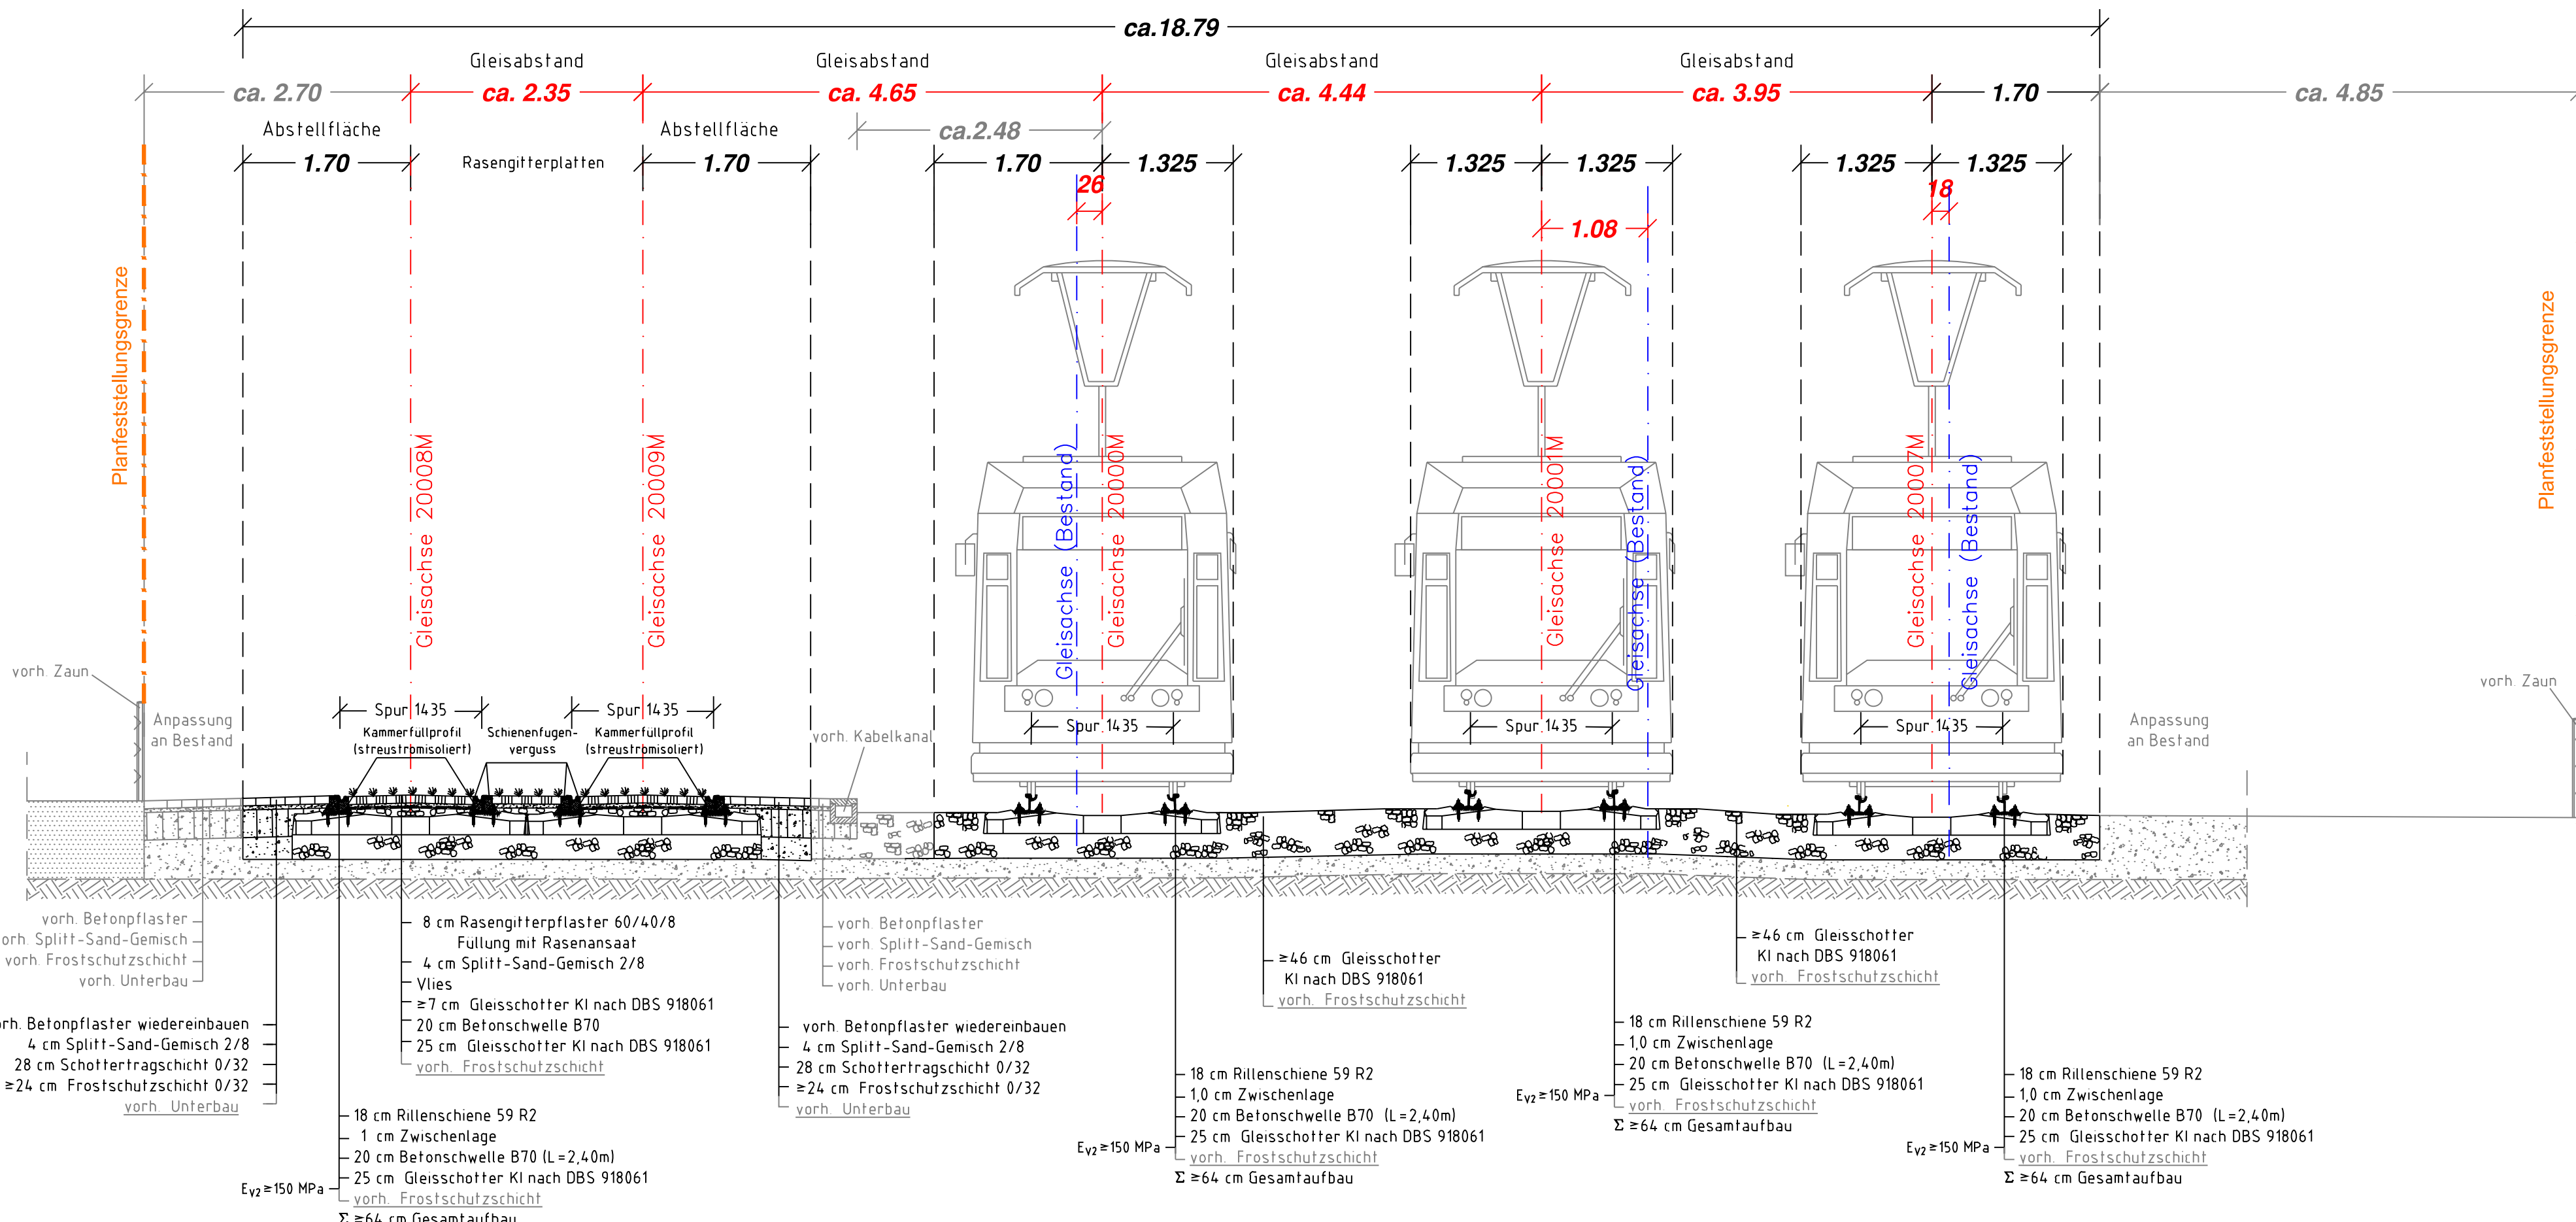

Gleisoberbau

Rillenschiene 59R2 auf neuer Betonschwelle B70

Nr.	Art der Änderung	Datum	Name

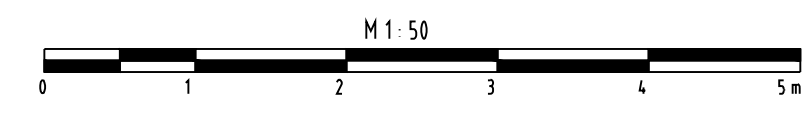

Antrag auf Planfeststellung gemäß § 28 PBefG

	BIT Ingenieure AG Wackerstr. 1 74070 Oettingen Telefon: +49 7341 9241-0 Telefax: +49 7341 9241-30 info@bit-engineure.de www.bit-engineure.de
Genehmigungsbehörde: Regierungspräsidium Stuttgart Ruppmannstr. 21 70565 Stuttgart	Unterlage / Blatt-Nr.: 6 / 1 Datum: 18.09.2023 Maßstab: 1:50 Blattgröße: 594 x 765 mm
Umgestaltung Willy-Brandt-Platz / Bahnhofsvorplatz in Heilbronn Regelquerschnitt 1 Station -0.2+11,333 (A20000M)	
aufgestellt: Stadtwerke Heilbronn Verkehrsbetriebe Stadtwerke Heilbronn GmbH Georg-Vogel-Straße 2-4 74080 Heilbronn	Heilbronn, den 27. Nov. 2023

P:\2020_2-2020-043_SWH - Umbau Bahnhofsvorplatz Heilbronn\3_Planung_Gleisoberbau\2020-043_04_BMC_A2000M_19_230403_BJL.dwg